

# "LE JOUVENCE"


Rue Schulmeister-Avenue de Normandie  
67 100 STRASBOURG - MEINAU

n° appart.	Type	Niveau
<b>304</b>	<b>4P</b>	<b>R+1</b>

### Tableau des surfaces habitables en m<sup>2</sup>

Entrée	7,65
Séjour	23,23
Cuisine	7,70
Chambre 1	13,68
Chambre 2	11,26
Chambre 3	10,32
Sdb	5,66
Wc	1,85
<b>TOTAL</b>	<b>81,35 m<sup>2</sup></b>

Balcon	12,77 m <sup>2</sup>
--------	----------------------

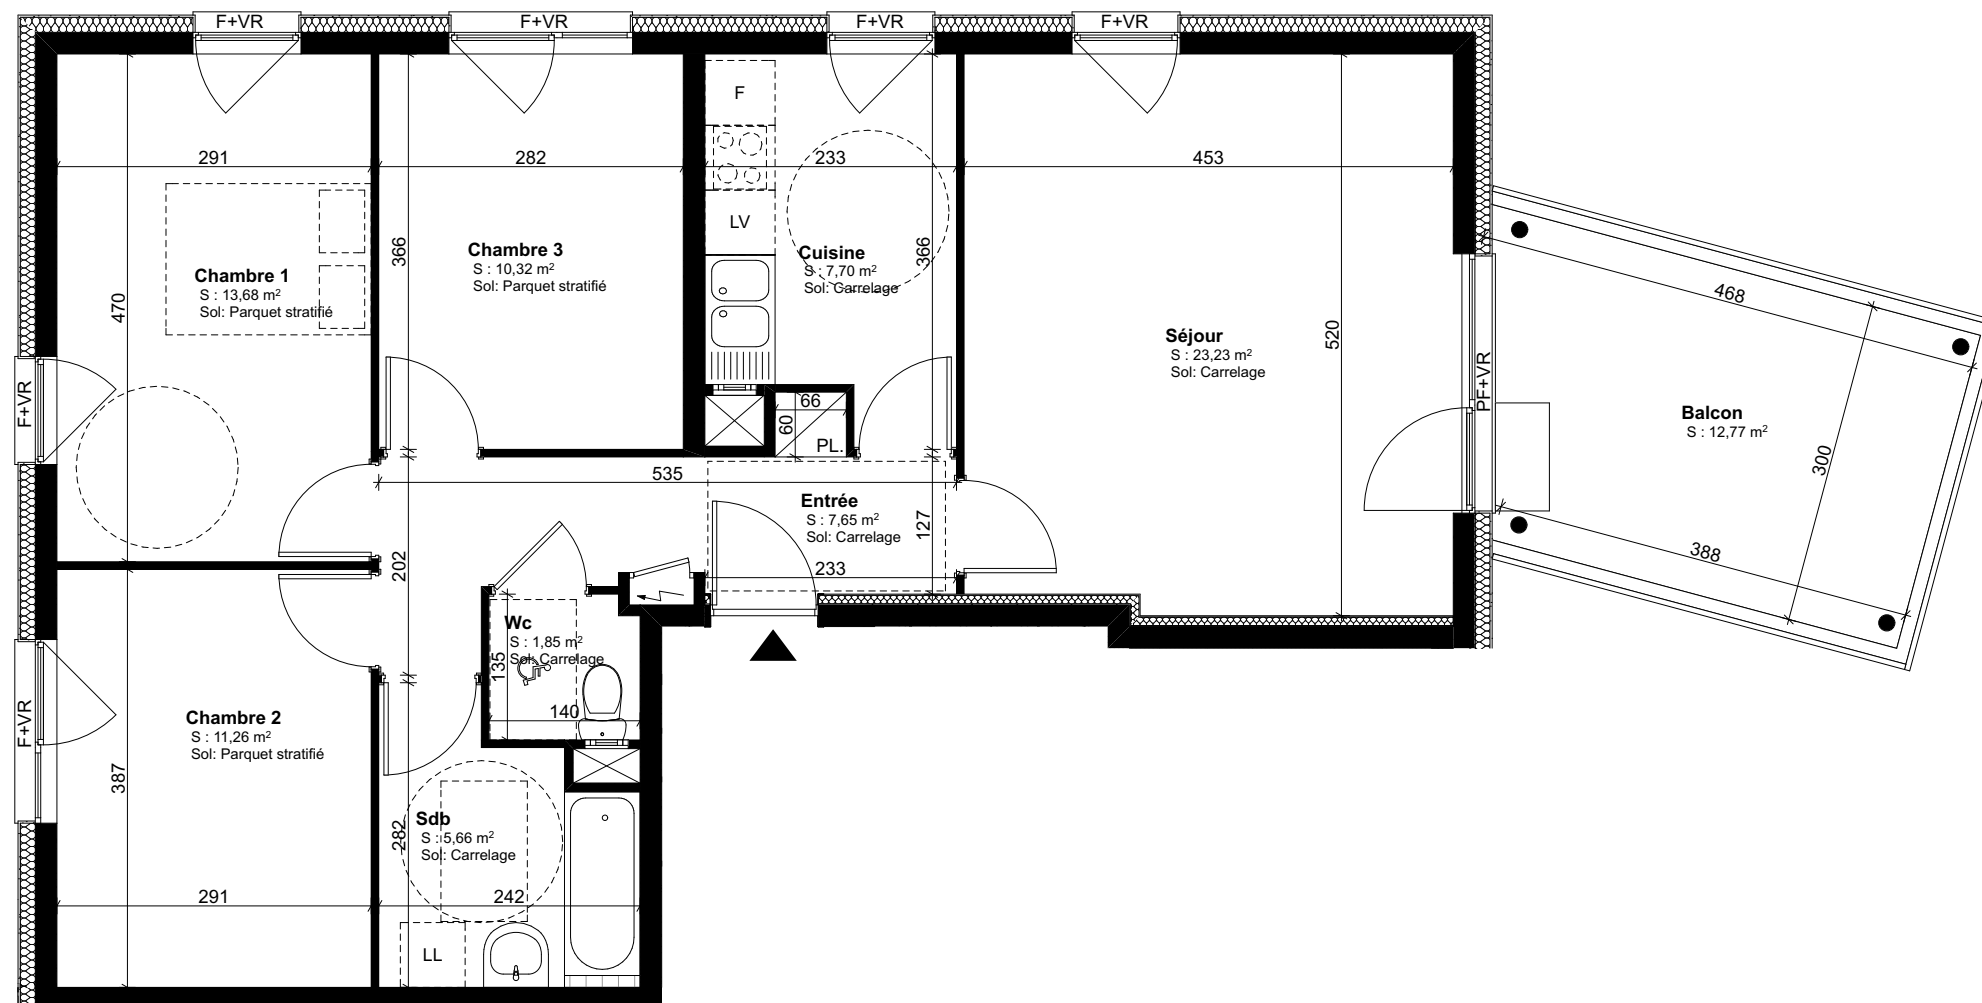

Pour l'acquéreur

Pour SCI STRASBOURG EUROMETROPOLE ACCESSION



Architecte:



2 rue de Gribbeauval 67100 STRASBOURG  
Tél : 03 88 75 99 20 Fax : 03 88 39 54 49  
Mail : contact@ketplus.fr

Le 04/09/2017

NOTA : Des modifications sont susceptibles d'être apportées au plan en fonction des nécessités techniques et administratives (notamment pour les dimensions libres et les équipements). Les cotes sont indicatives. Les surfaces sont approximatives. Les retombées, retombées de poutres, altimétries, nivellements de terrain, canalisations, chaudières, ne sont pas figurés. Certains caissons, faux-plafonds, soffites peuvent ne pas être représentés.