

CIPA

Compagnie Immobilière de Procvivis Alsace


Pierres & Territoires

GRUPE PROCIVIS ALSACE

11, rue du Marais Vert - 67084 STRASBOURG CEDEX
Tél.03.88.21.46.21 - site web: pierres-territoires-alsace.com
E-mail : contact67@ptfa.fr



"LES CLOS DES REMPARTS"
Rue de la Poudrière/Rue de la Laine
WISSEMBOURG

| Bâtiment | Appart. | Type | Niveau |
|----------|---------|----------|---------|
| D | 110 | 2 Pièces | COMBLES |

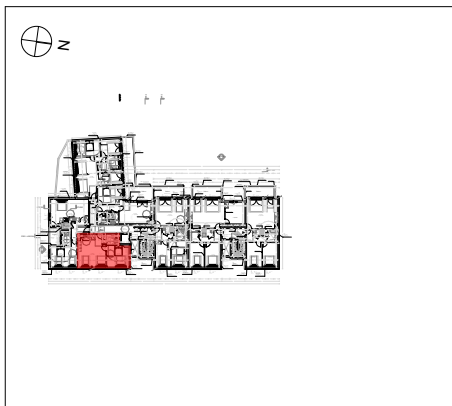

Plan de localisation

| Pièce | SHAB | S. au sol |
|----------------|----------------------------|----------------------------|
| Hall | 2,07 | 2,08 |
| Sdb | 5,69 | 5,57 |
| Chambre | 13,69 | 16,32 |
| Séjour/Cuisine | 24,17 | 26,75 |
| Tot. | 45,62 m² | 50,72 m² |

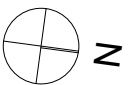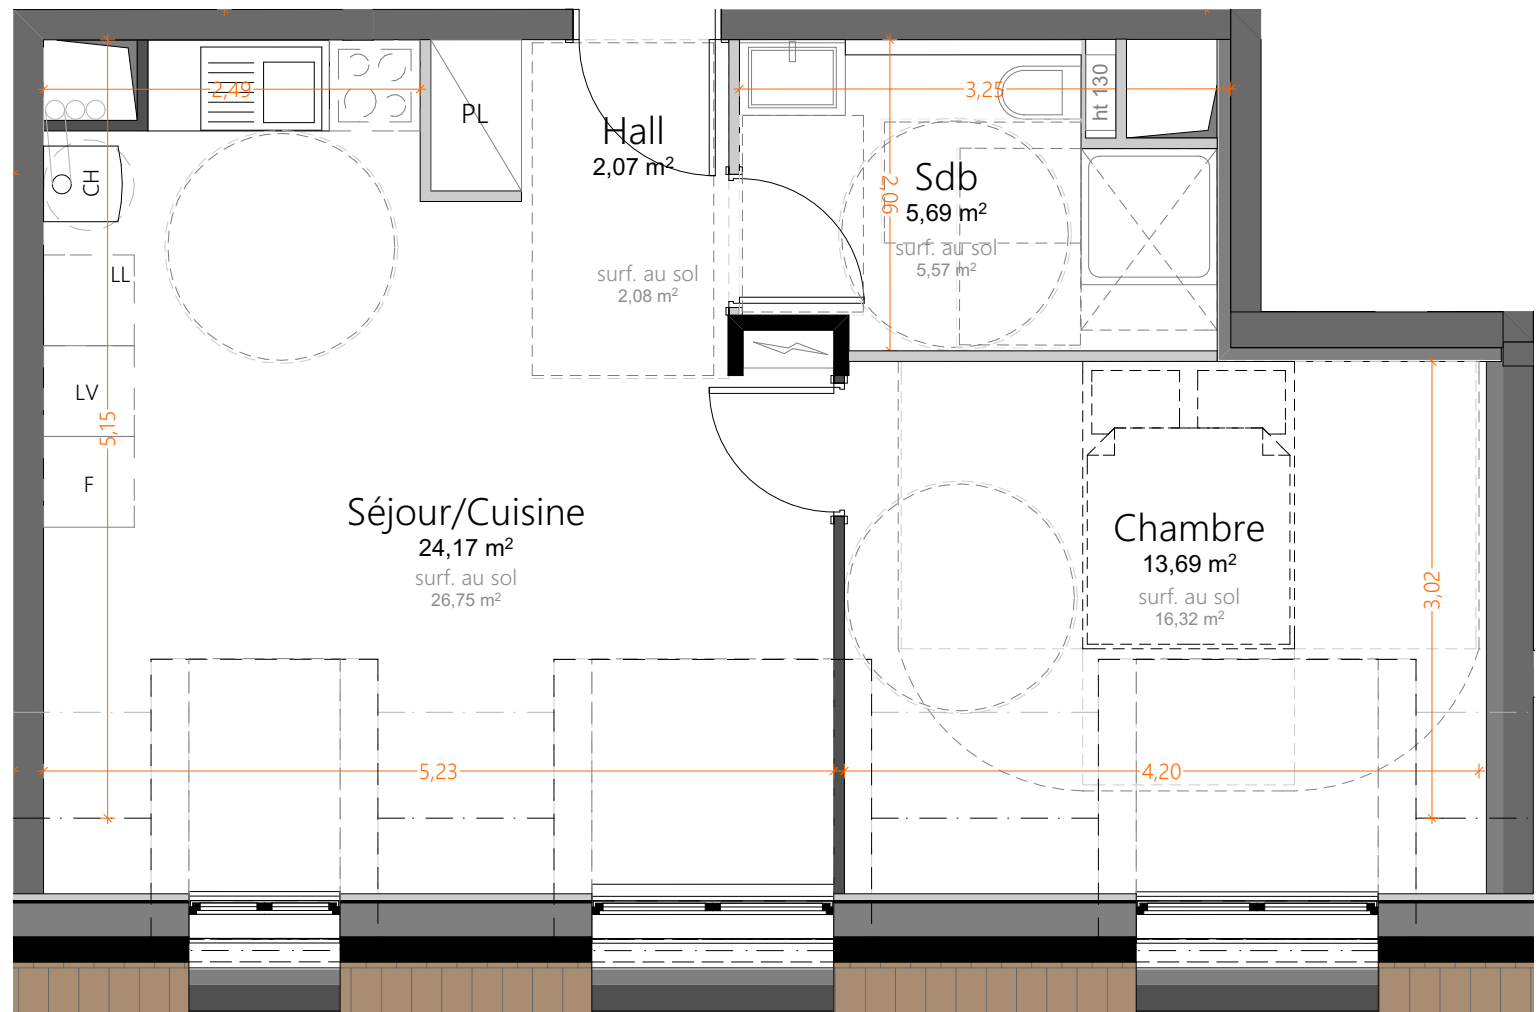

Document non contractuel
De légères modifications pourront être apportées au plan pour des raisons techniques ou réglementaires.
Les retombées, soffites, faux-plafonds ne sont pas figurés.

Echelle 1:50

Date : 22/03/2018

maj: _/ _/ _



Oslo Architectes
2 allée d'Oslo
673000 Schiltigheim
TEL 03 88 60 18 00
FAX 03 88 61 24 93
MAIL contact@oslo-architectes.fr
SITE www.oslo-architectes.fr