

SCCV ETOILE SAINT-URBAIN

Tel: 03.88.21.46.21
 Site web: pierres-territoires-alsace.com
 e-mail: contact67@ptfa.fr

&SCAPE




RUE DE LA COLONNE
67100 STRASBOURG

| Logement | Type | Niveau |
|------------|-----------------|------------------|
| 104 | 4 Pièces | 1er étage |

| | |
|--------------------------------|----------------------------|
| ENTREE | 4.87 m ² |
| DEGAGEMENT | 4.89 m ² |
| SEJOUR-CUISINE | 29.54 m ² |
| CHAMBRE 1 | 10.72 m ² |
| CHAMBRE 2 | 9.37 m ² |
| CHAMBRE 3 | 14.70 m ² |
| SALLE DE BAINS | 4.43 m ² |
| WC | 2.63 m ² |
| TOTAL SURFACE HABITABLE | 81.15 m² |

| | |
|--------|---------------------|
| Loggia | 6.19 m ² |
|--------|---------------------|

Nota: la surface des placards est incluse dans celle des pièces attenantes

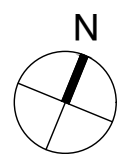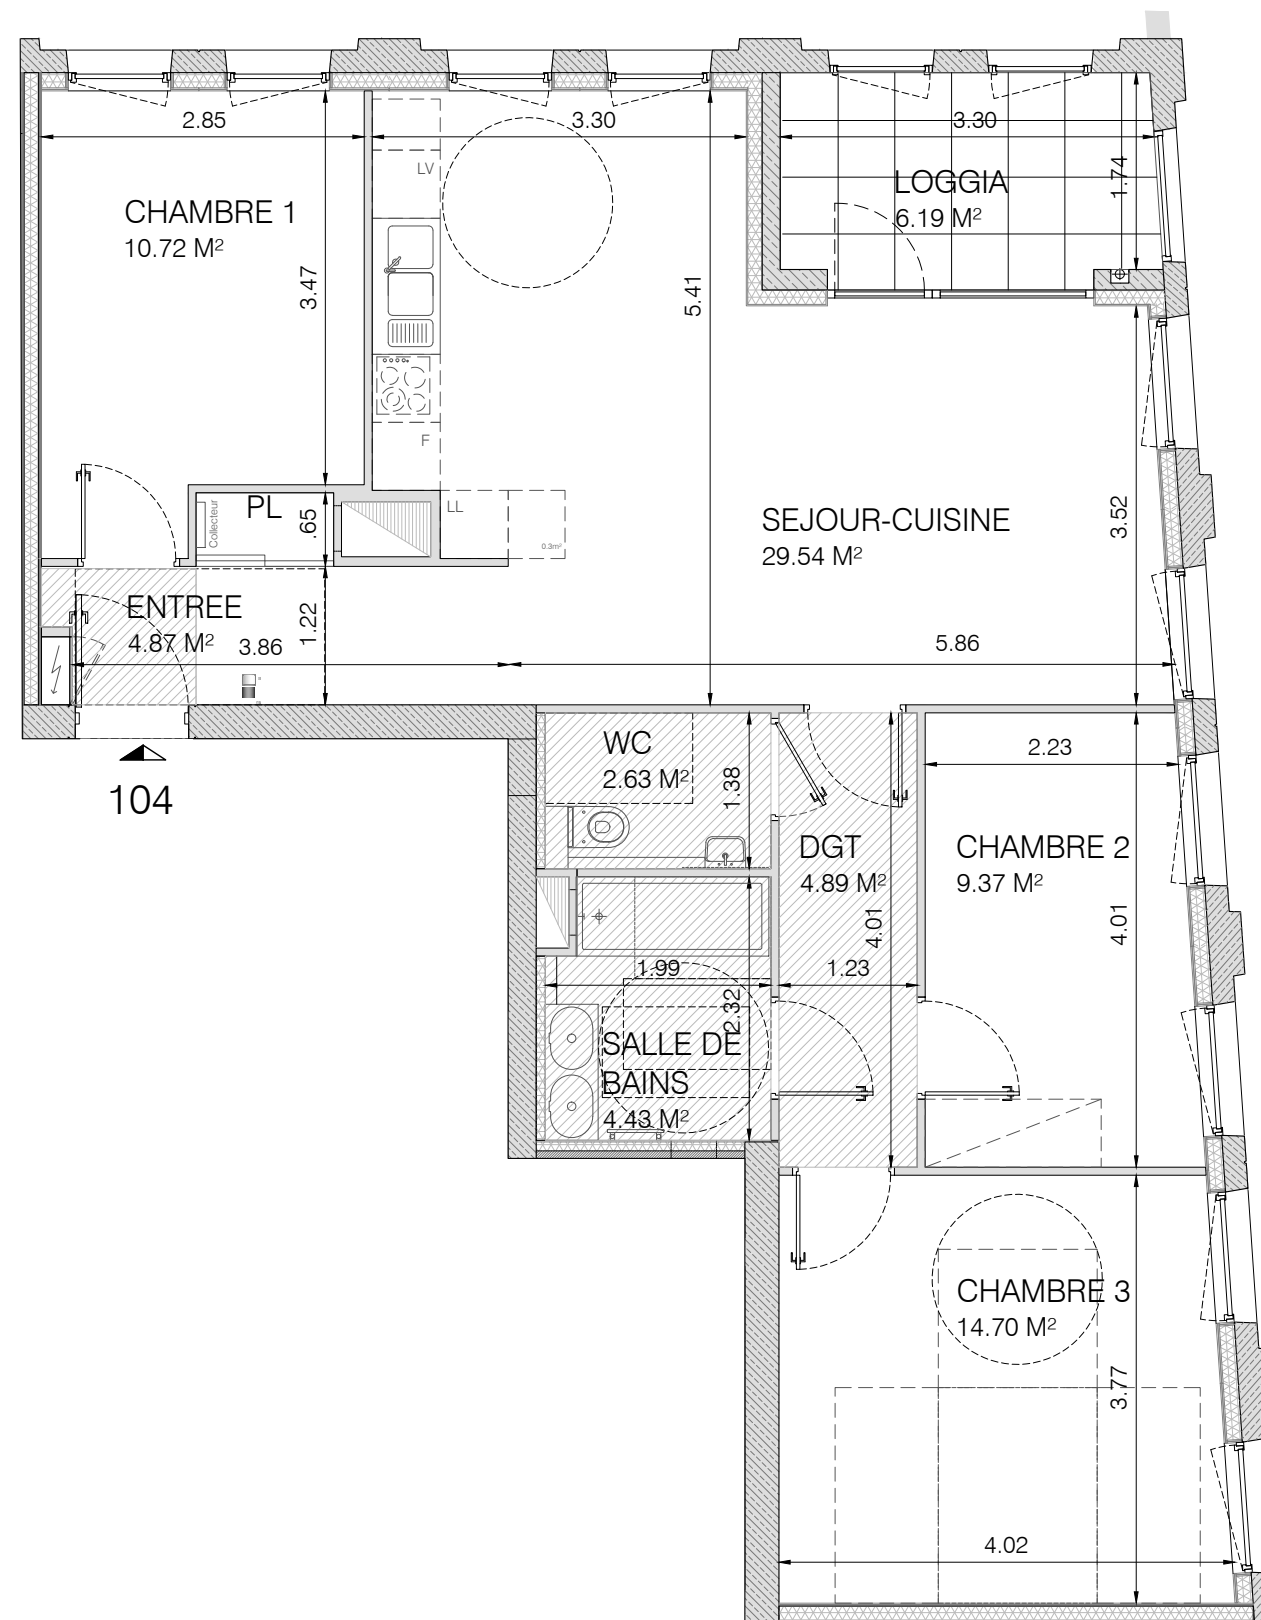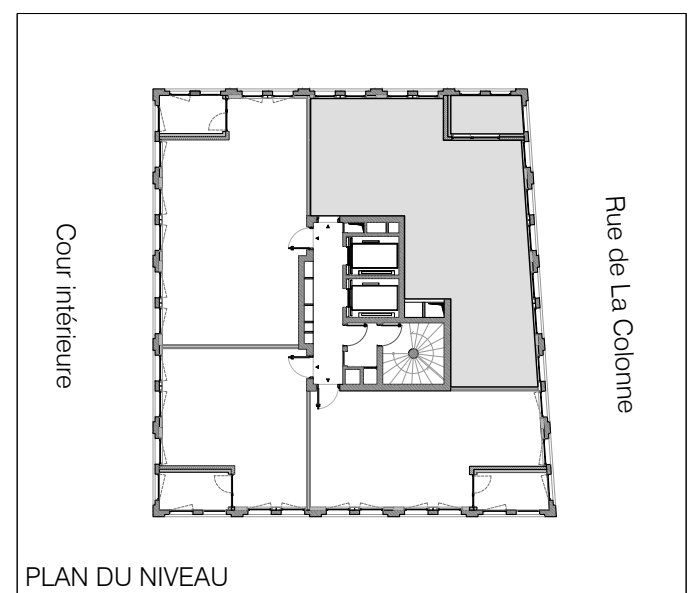

HSFP : 2.3m



Document non contractuel: De légères modifications pourront être apportées au plan pour des raisons techniques ou réglementaires. Les retombées, soffites, faux-plafonds sont représentés à titre indicatifs, ils sont susceptibles d'être modifiés.

| | |
|--------|------------|
| DATE | 15/03/2018 |
| INDICE | H |