

**SCCV ETOILE SAINT-URBAIN**

Tel: 03.88.21.46.21

Site web: pierres-territoires-alsace.com

e-mail: contact67@ptfa.fr

**&SCAPE**



**RUE DE LA COLONNE  
 67100 STRASBOURG**

Logement	Type	Niveau
<b>104</b>	<b>4 Pièces</b>	<b>1er étage</b>


ENTREE	4.87 m <sup>2</sup>
DEGAGEMENT	4.89 m <sup>2</sup>
SEJOUR-CUISINE	29.54 m <sup>2</sup>
CHAMBRE 1	10.72 m <sup>2</sup>
CHAMBRE 2	9.37 m <sup>2</sup>
CHAMBRE 3	14.70 m <sup>2</sup>
SALLE DE BAINS	4.43 m <sup>2</sup>
WC	2.63 m <sup>2</sup>
<b>TOTAL SURFACE HABITABLE</b>	<b>81.15 m<sup>2</sup></b>

Loggia	6.04 m <sup>2</sup>
--------	---------------------

Nota: la surface des placards est incluse dans celle des pièces attenantes

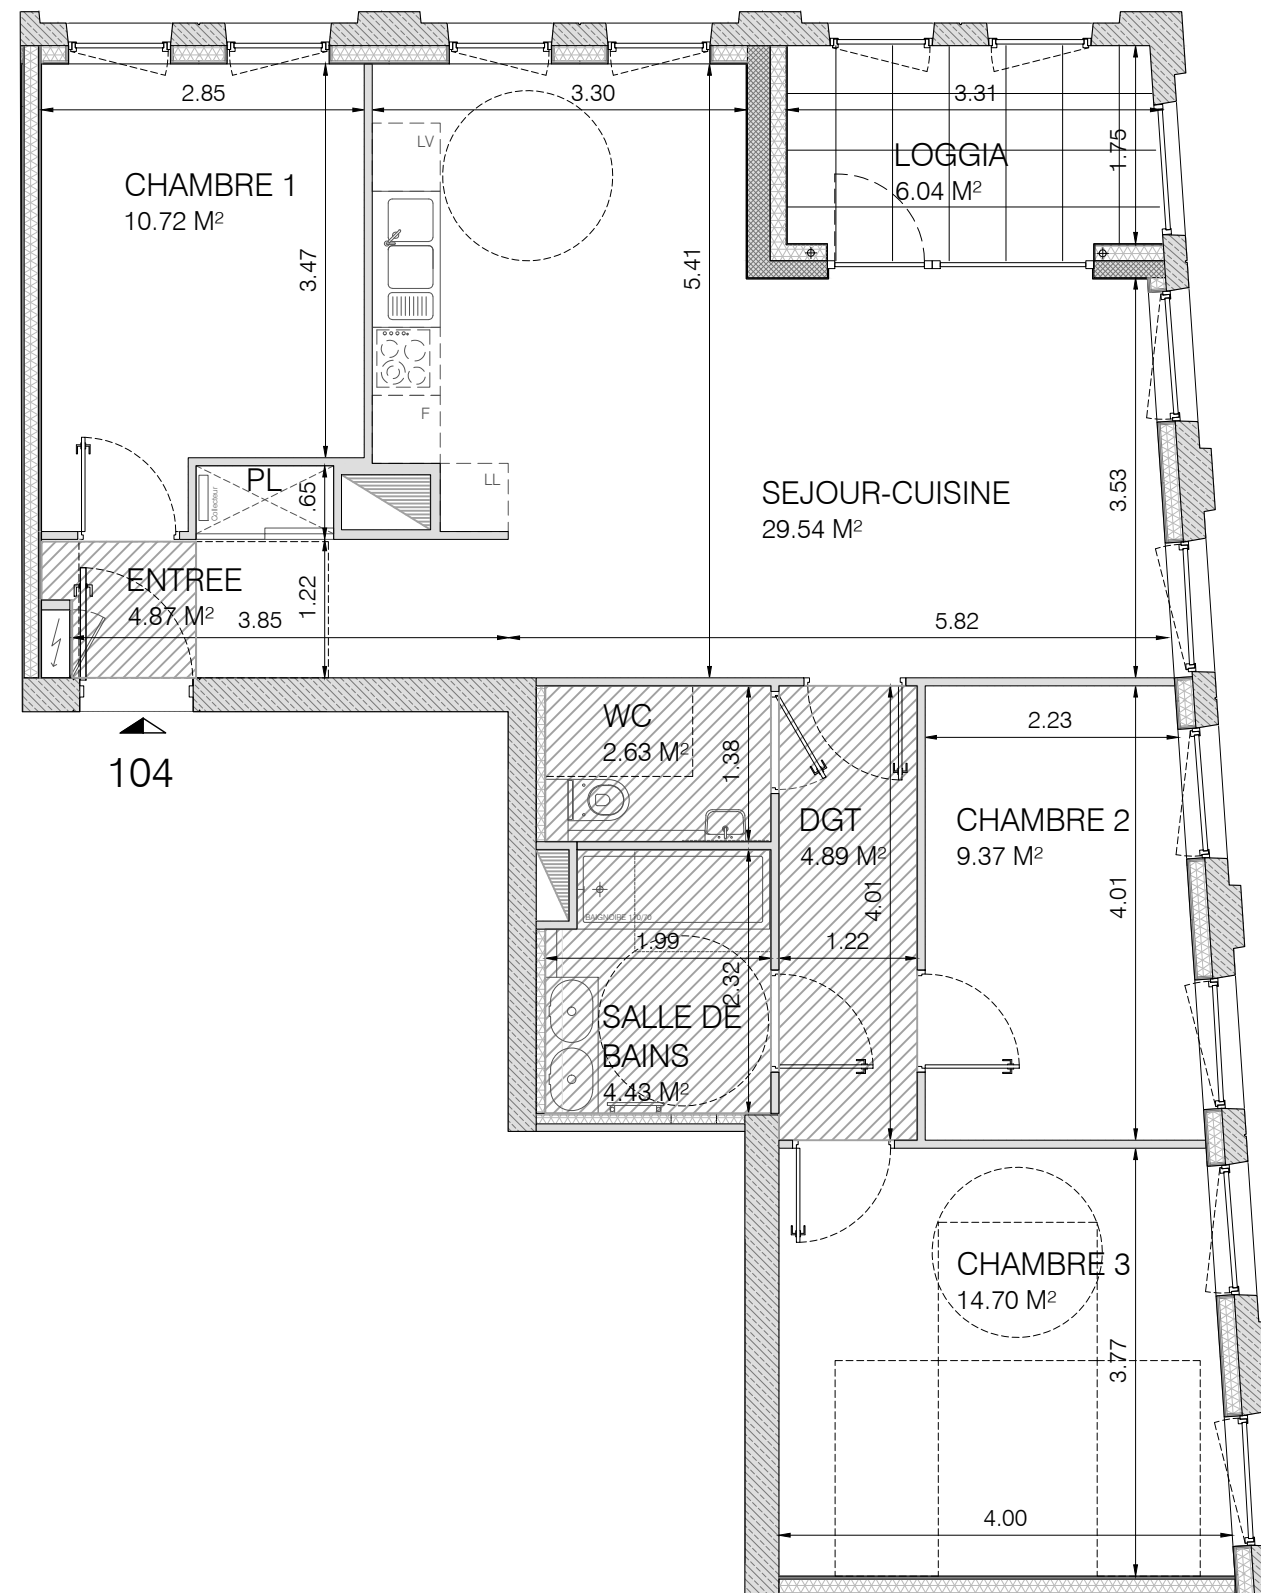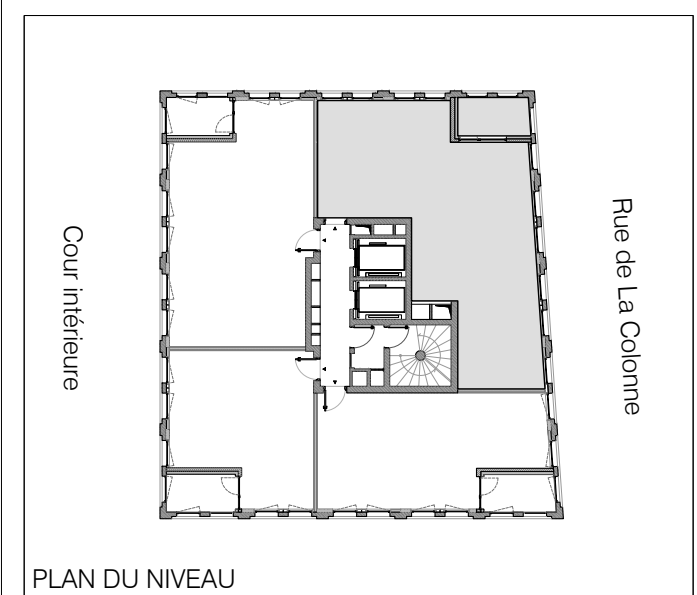

104

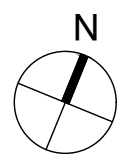

HSFP : 2.3m

0 0.5 1 2 3m

Document non contractuel: De légères modifications pourront être apportées au plan pour des raisons techniques ou réglementaires. Les retombées, soffites, faux-plafonds sont représentés à titre indicatifs, ils sont susceptibles d'être modifiés.

DATE	31/08/2017
INDICE	G