

SCCV ETOILE SAINT-URBAIN

Tel: 03.88.21.46.21
 Site web: pierres-territoires-alsace.com
 e-mail: contact67@ptfa.fr

&SCAPE


RUE DE LA COLONNE
 67100 STRASBOURG

Logement	Type	Niveau
107	3 Pièces	2ème étage

ENTREE	3.33 m ²	
DEGAGEMENT	4.40 m ²	
SEJOUR-CUISINE	29.50 m ²	
CHAMBRE 1	12.30 m ²	
CHAMBRE 2	9.06 m ²	
SALLE DE BAINS	5.40 m ²	
WC	1.69 m ²	
TOTAL SURFACE HABITABLE		65.68 m ²


Loggia	5.29 m ²
--------	---------------------

Nota: la surface des placards est incluse dans celle des pièces attenantes

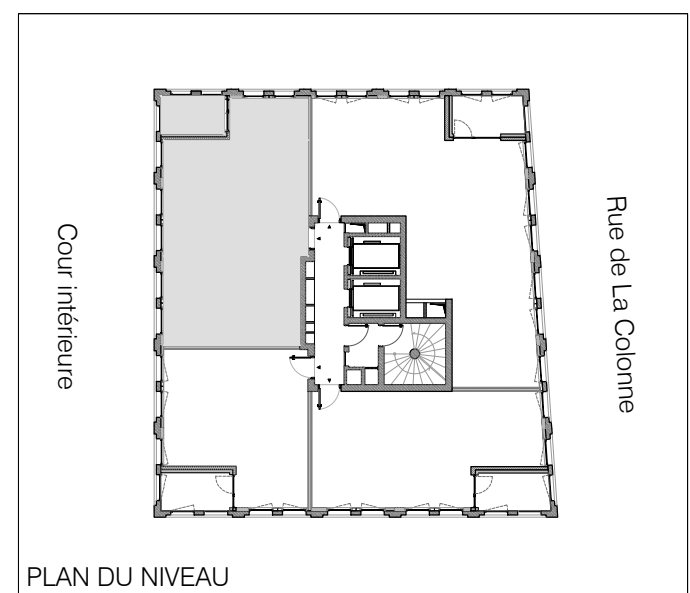


PLAN DU NIVEAU

DATE	15/03/2018
INDICE	H

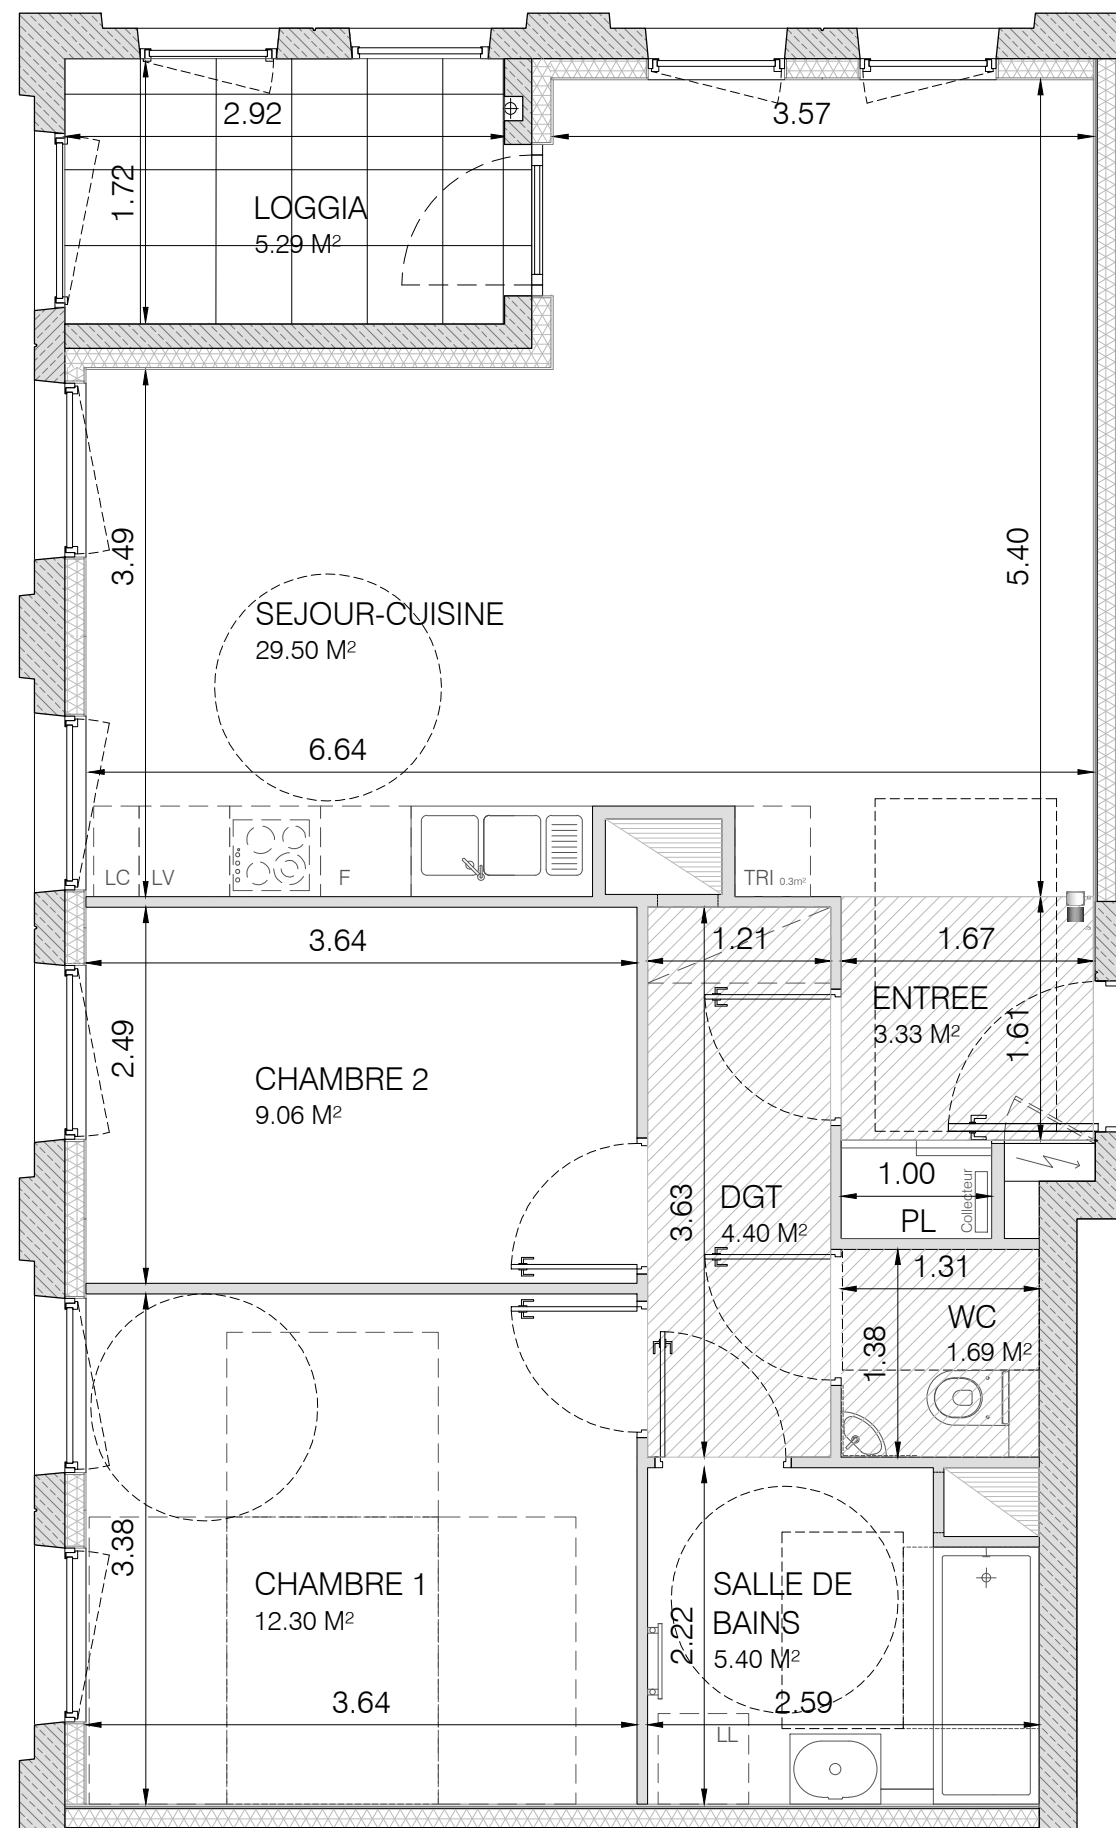

107

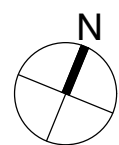

HSFP : 2.3m

0 0.5 1 2 3m

Document non contractuel: De légères modifications pourront être apportées au plan pour des raisons techniques ou réglementaires. Les retombées, soffites, faux-plafonds sont représentés à titre indicatifs, ils sont susceptibles d'être modifiés.