

SCCV ETOILE SAINT-URBAIN

Tel: 03.88.21.46.21
Site web: pierres-territoires-alsace.com
e-mail: contact67@ptfa.fr

&SCAPE




RUE DE LA COLONNE
67100 STRASBOURG

Logement	Type	Niveau
116	4 Pièces	4ème étage

ENTREE	4.87 m ²
DEGAGEMENT	4.89 m ²
SEJOUR-CUISINE	29.68 m ²
CHAMBRE 1	10.78 m ²
CHAMBRE 2	9.45 m ²
CHAMBRE 3	14.77 m ²
SALLE DE BAINS	4.43 m ²
WC	2.63 m ²
TOTAL SURFACE HABITABLE	81.50 m²

Loggia	6.19 m ²
--------	---------------------

Nota: la surface des placards est incluse dans celle des pièces attenantes

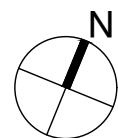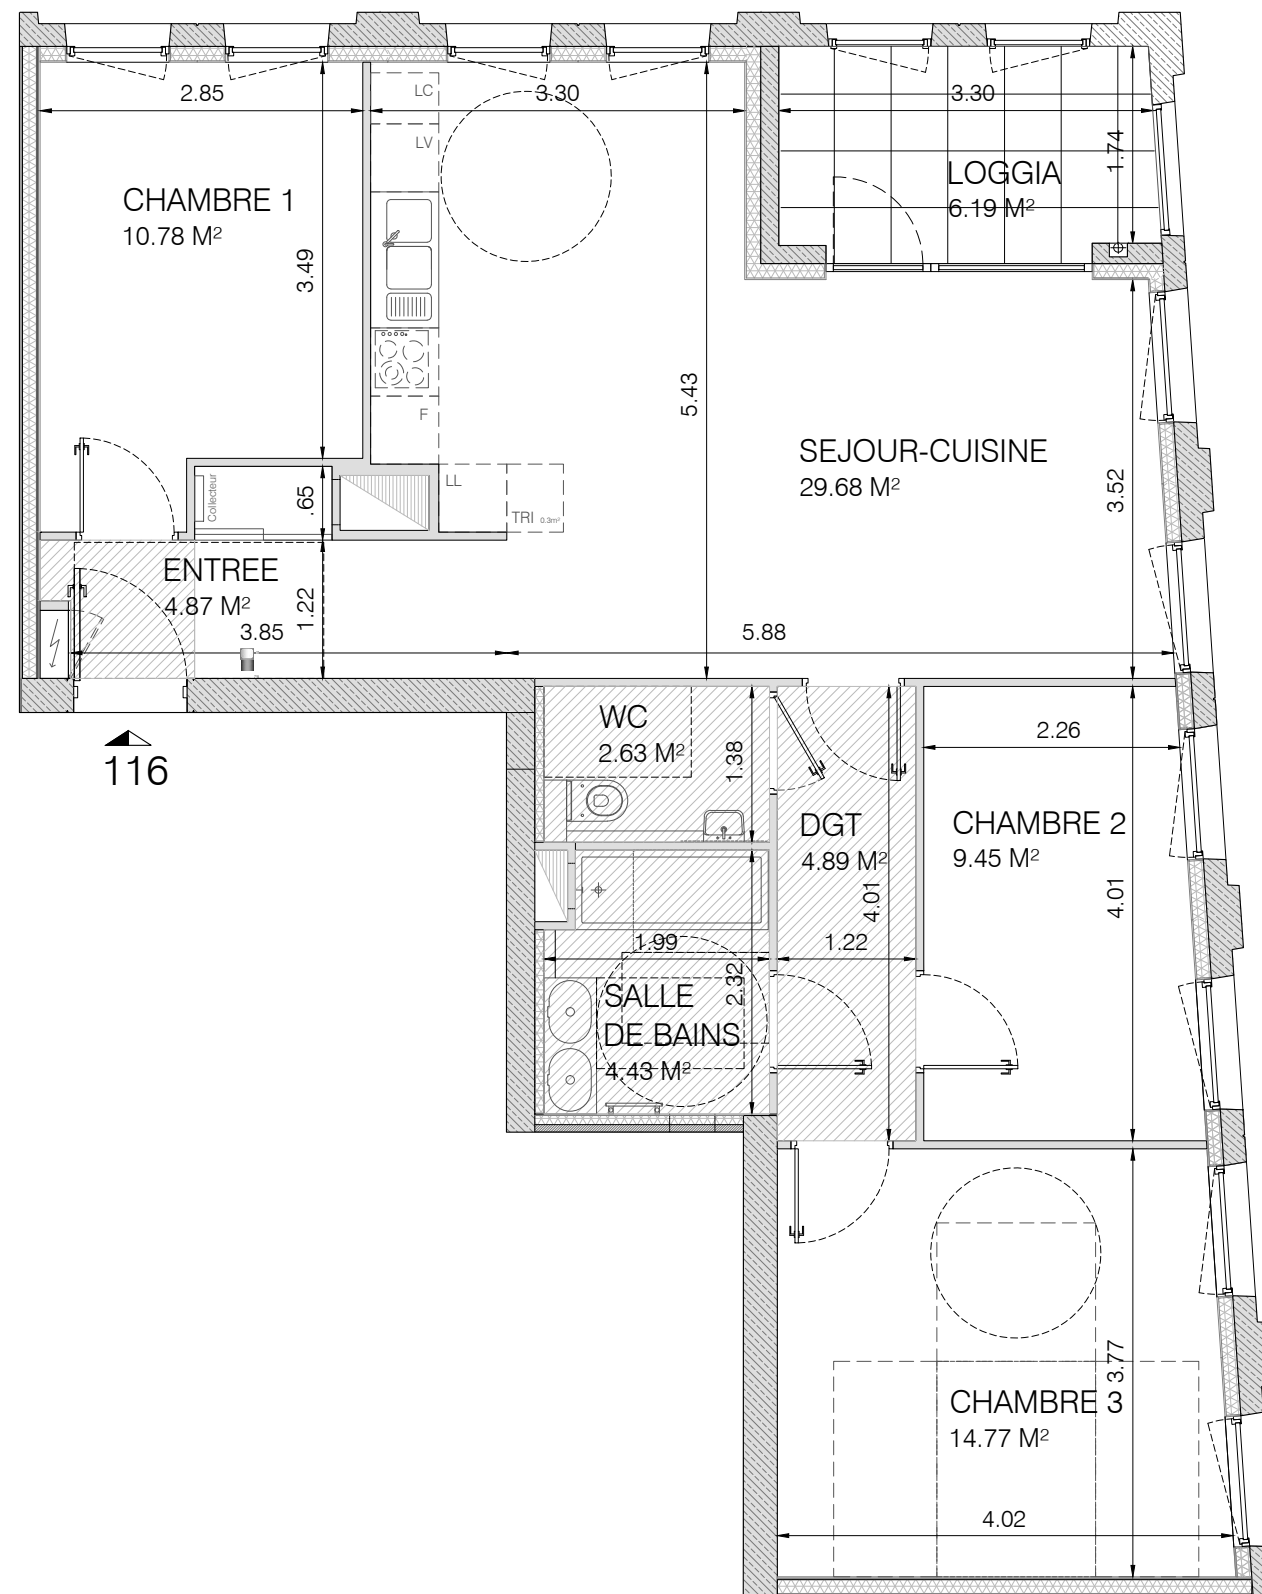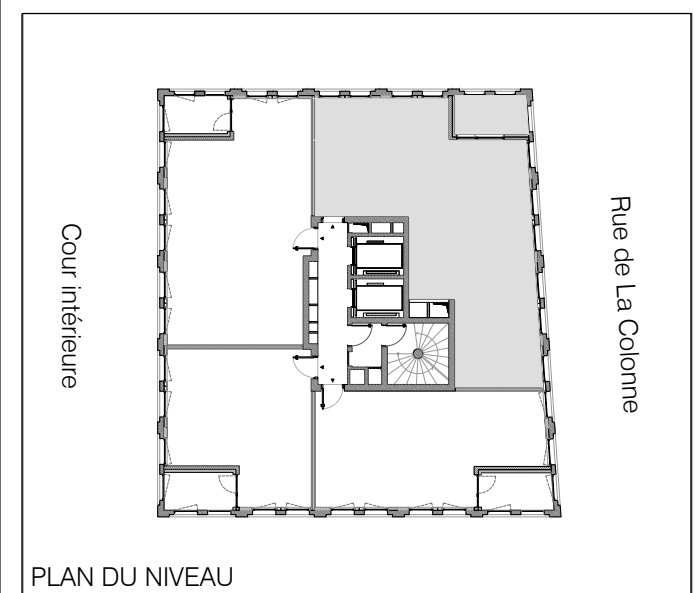

HSFP : 2.3m

0 0.5 1 2 3m

Document non contractuel: De légères modifications pourront être apportées au plan pour des raisons techniques ou réglementaires. Les retombées, soffites, faux-plafonds sont représentés à titre indicatifs, ils sont susceptibles d'être modifiés.

DATE	15/03/2018
INDICE	H