

**SCCV ETOILE SAINT-URBAIN**

Tel: 03.88.21.46.21  
Site web: pierres-territoires-alsace.com  
e-mail: contact67@ptfa.fr

**&SCAPE**



RUE DE LA COLONNE  
**67100 STRASBOURG**

Logement	Type	Niveau
<b>116</b>	<b>4 Pièces</b>	<b>4ème étage</b>


ENTREE	4.87 m <sup>2</sup>
DEGAGEMENT	4.89 m <sup>2</sup>
SEJOUR-CUISINE	29.68 m <sup>2</sup>
CHAMBRE 1	10.78 m <sup>2</sup>
CHAMBRE 2	9.45 m <sup>2</sup>
CHAMBRE 3	14.77 m <sup>2</sup>
SALLE DE BAINS	4.43 m <sup>2</sup>
WC	2.63 m <sup>2</sup>
<b>TOTAL SURFACE HABITABLE</b>	<b>81.50 m<sup>2</sup></b>

Loggia	6.04 m <sup>2</sup>
--------	---------------------


Nota: la surface des placards est incluse dans celle des pièces attenantes

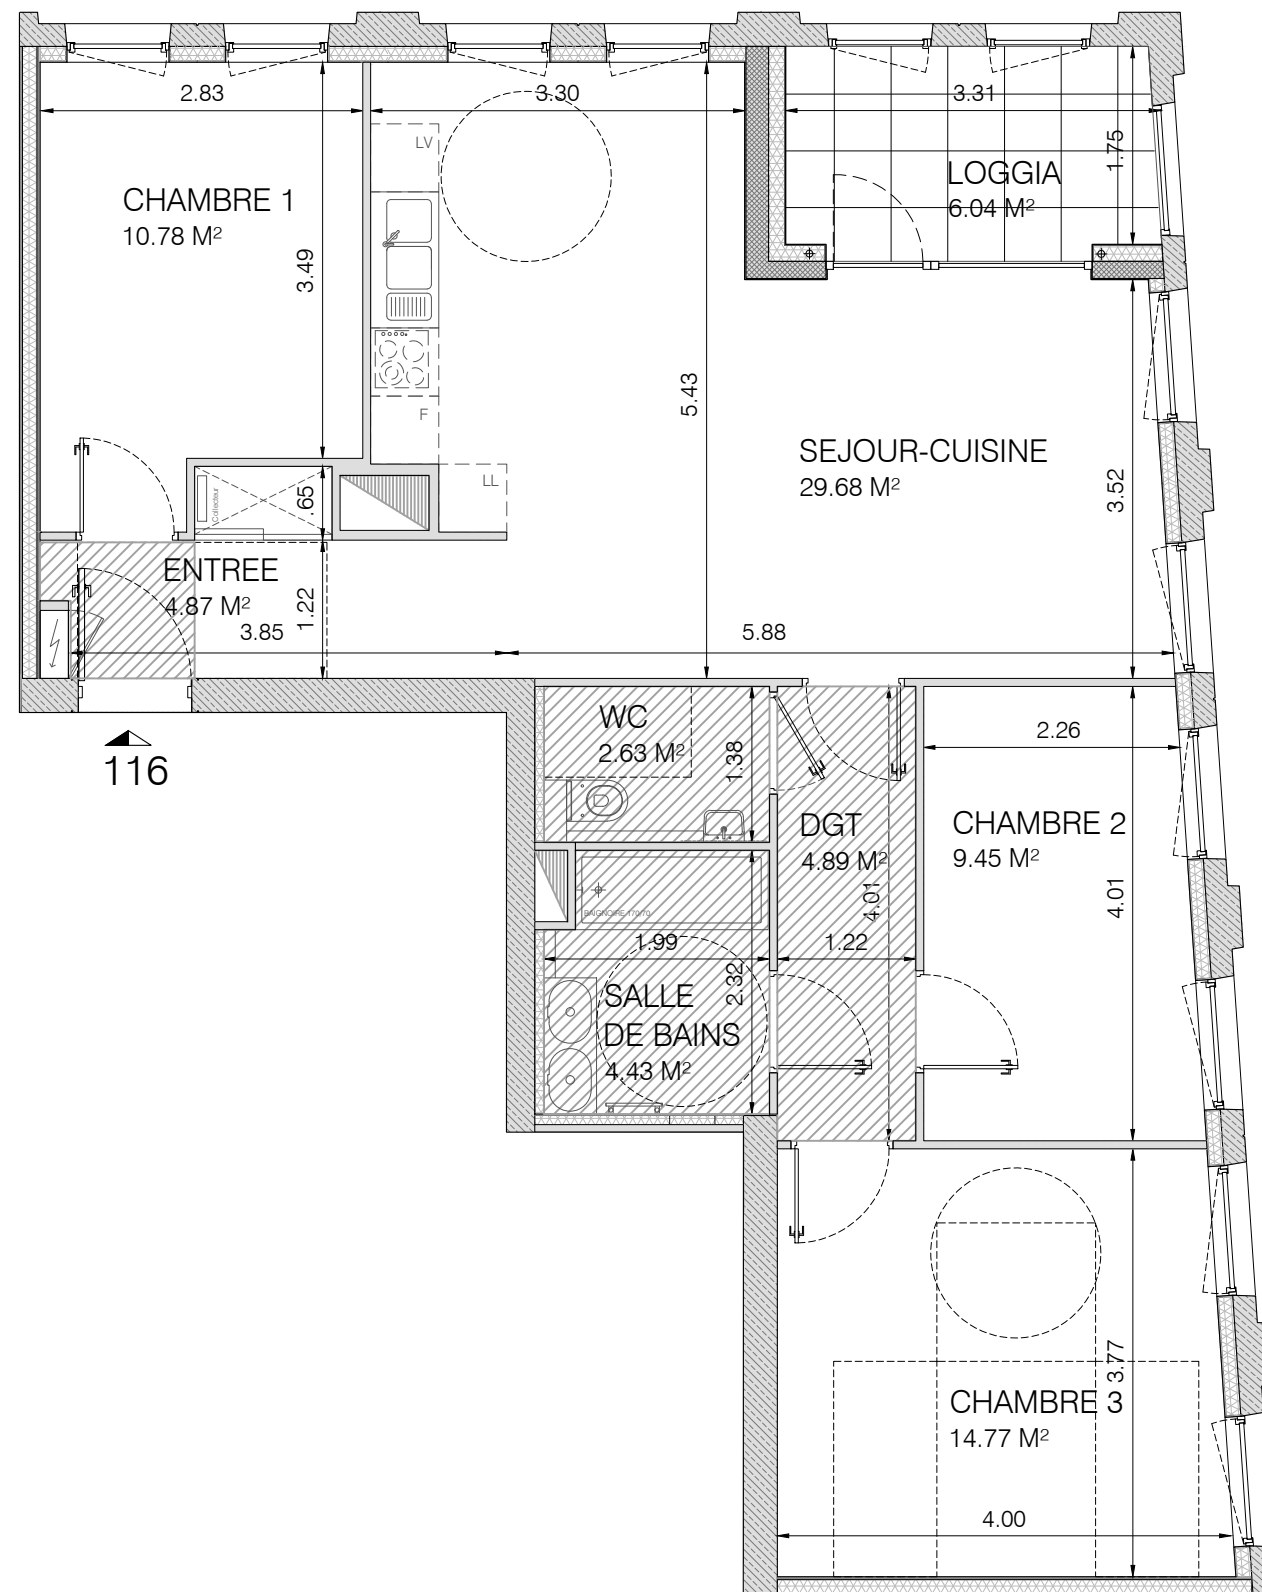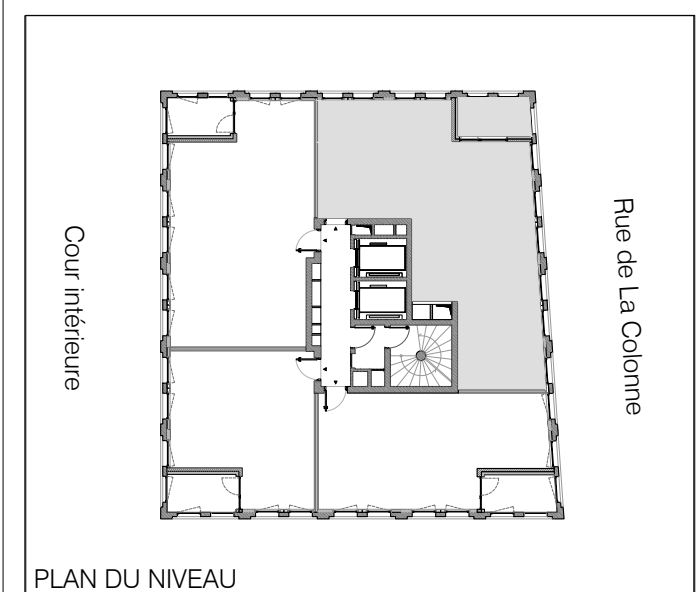

116

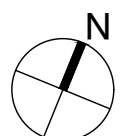

HSFP : 2.3m

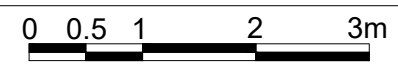

Document non contractuel: De légères modifications pourront être apportées au plan pour des raisons techniques ou réglementaires. Les retombées, soffites, faux-plafonds sont représentés à titre indicatifs, ils sont susceptibles d'être modifiés.

DATE	31/08/2017
INDICE	G