


SCCV ETOILE SAINT-URBAIN

Tel: 03.88.21.46.21
Site web: pierres-territoires-alsace.com
e-mail: contact67@ptfa.fr

&SCAPE

RUE DE LA COLONNE
67100 STRASBOURG

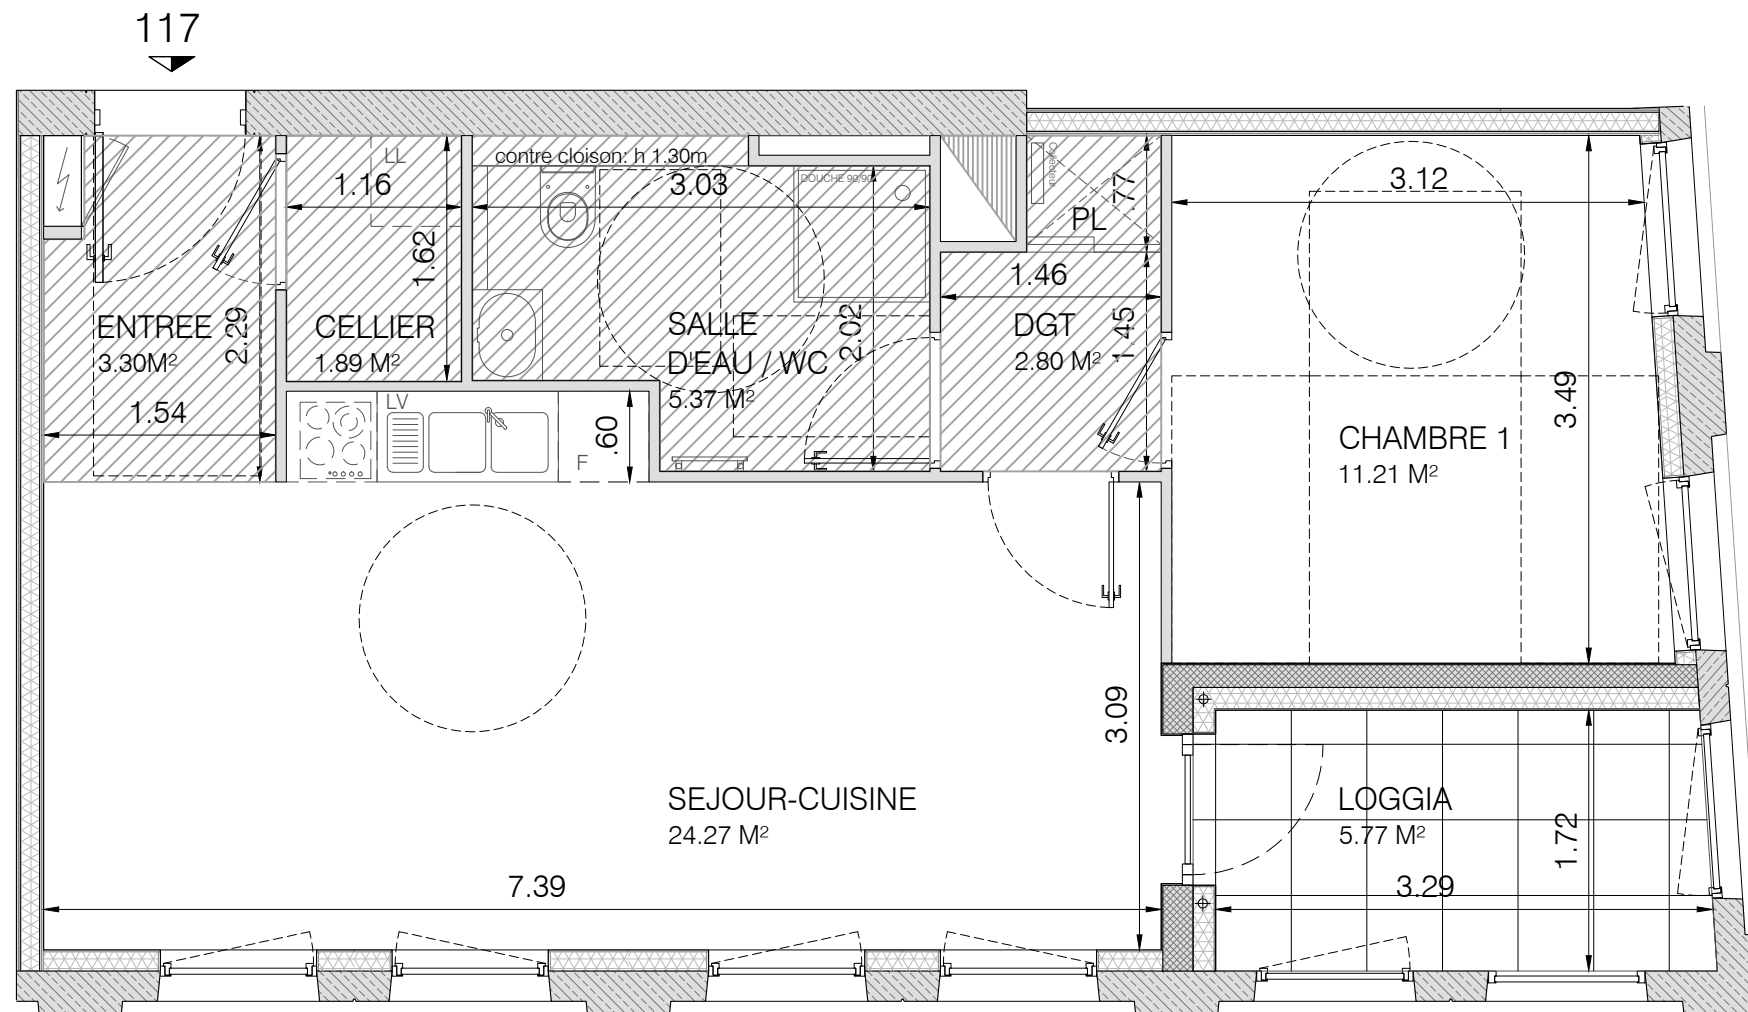


Logement	Type	Niveau
117	2 Pièces	5ème étage

ENTREE	3.30 m ²
DEGAGEMENT	2.80 m ²
SEJOUR-CUISINE	24.27 m ²
CHAMBRE 1	11.21 m ²
SALLE D'EAU / WC	5.37 m ²
CELLIER	1.89 m ²
TOTAL SURFACE HABITABLE	48.84 m ²

Loggia	5.77 m ²
--------	---------------------

Nota: la surface des placards est incluse dans celle des pièces attenantes

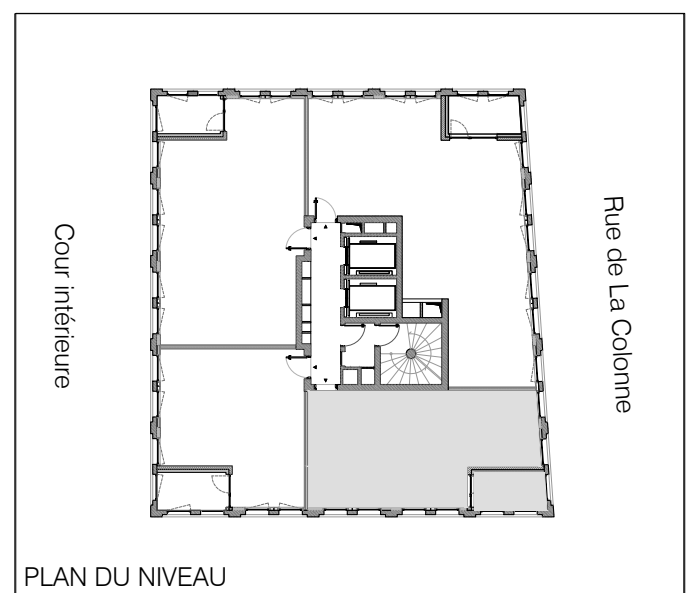

PLAN DU NIVEAU

DATE	31/08/2017
INDICE	G