

**SCCV ETOILE SAINT-URBAIN**

Tel: 03.88.21.46.21  
 Site web: pierres-territoires-alsace.com  
 e-mail: contact67@ptfa.fr

**&SCAPE**


RUE DE LA COLONNE  
 67100 STRASBOURG

Logement	Type	Niveau
121	2 Pièces	6ème étage



ENTREE	3.30 m <sup>2</sup>
DEGAGEMENT	2.80 m <sup>2</sup>
SEJOUR-CUISINE	24.27 m <sup>2</sup>
CHAMBRE 1	11.21 m <sup>2</sup>
SALLE D'EAU / WC	5.37 m <sup>2</sup>
CELLIER	1.89 m <sup>2</sup>
TOTAL SURFACE HABITABLE	48.84 m <sup>2</sup>

Loggia	5.77 m <sup>2</sup>
--------	---------------------

Nota: la surface des placards est incluse dans celle des pièces attenantes

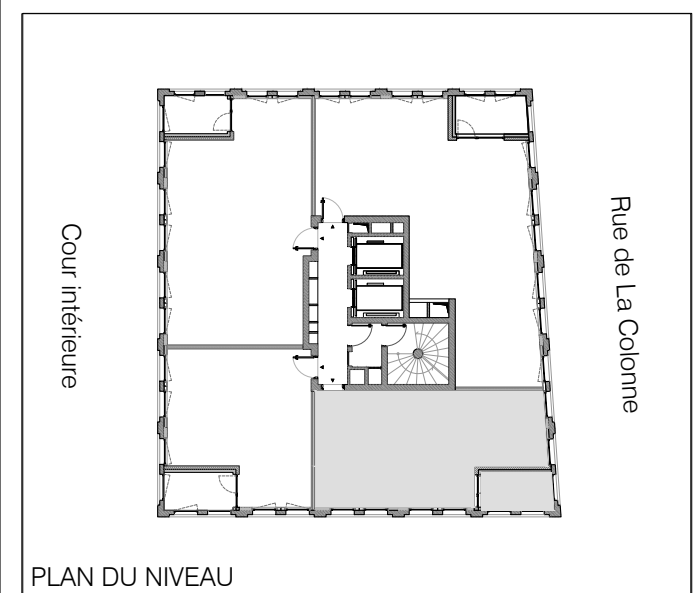

DATE	31/08/2017
INDICE	G

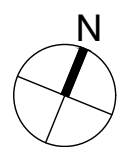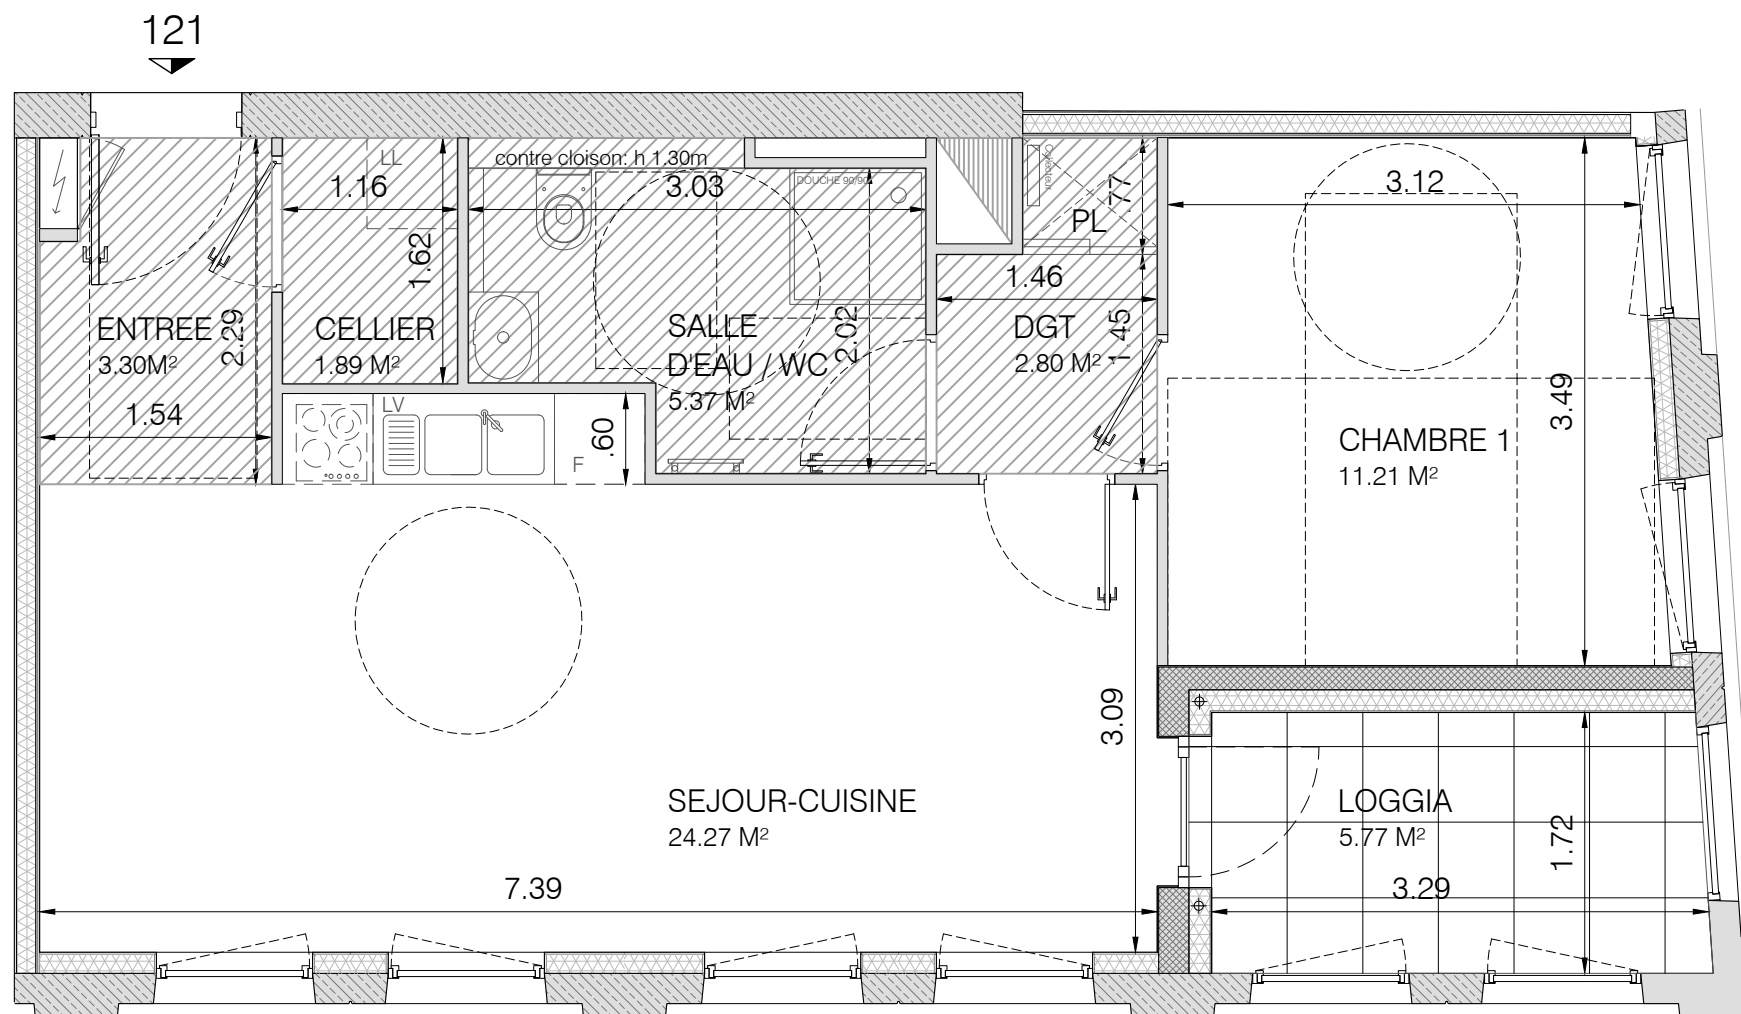

HSFP : 2.3m



Document non contractuel: De légères modifications pourront être apportées au plan pour des raisons techniques ou réglementaires. Les retombées, soffites, faux-plafonds sont représentés à titre indicatifs, ils sont susceptibles d'être modifiés.