

SCCV ETOILE SAINT-URBAIN

Tel: 03.88.21.46.21
 Site web: pierres-territoires-alsace.com
 e-mail: contact67@ptfa.fr

&SCAPE



RUE DE LA COLONNE
67100 STRASBOURG

Logement	Type	Niveau
127	3 Pièces	7ème étage


ENTREE	3.35 m ²
DEGAGEMENT	4.40 m ²
SEJOUR-CUISINE	29.57 m ²
CHAMBRE 1	12.30 m ²
CHAMBRE 2	9.06 m ²
SALLE DE BAINS	5.40 m ²
WC	1.69 m ²
TOTAL SURFACE HABITABLE	65.77 m²

Loggia	5.29 m ²
--------	---------------------

Nota: la surface des placards est incluse dans celle des pièces attenantes

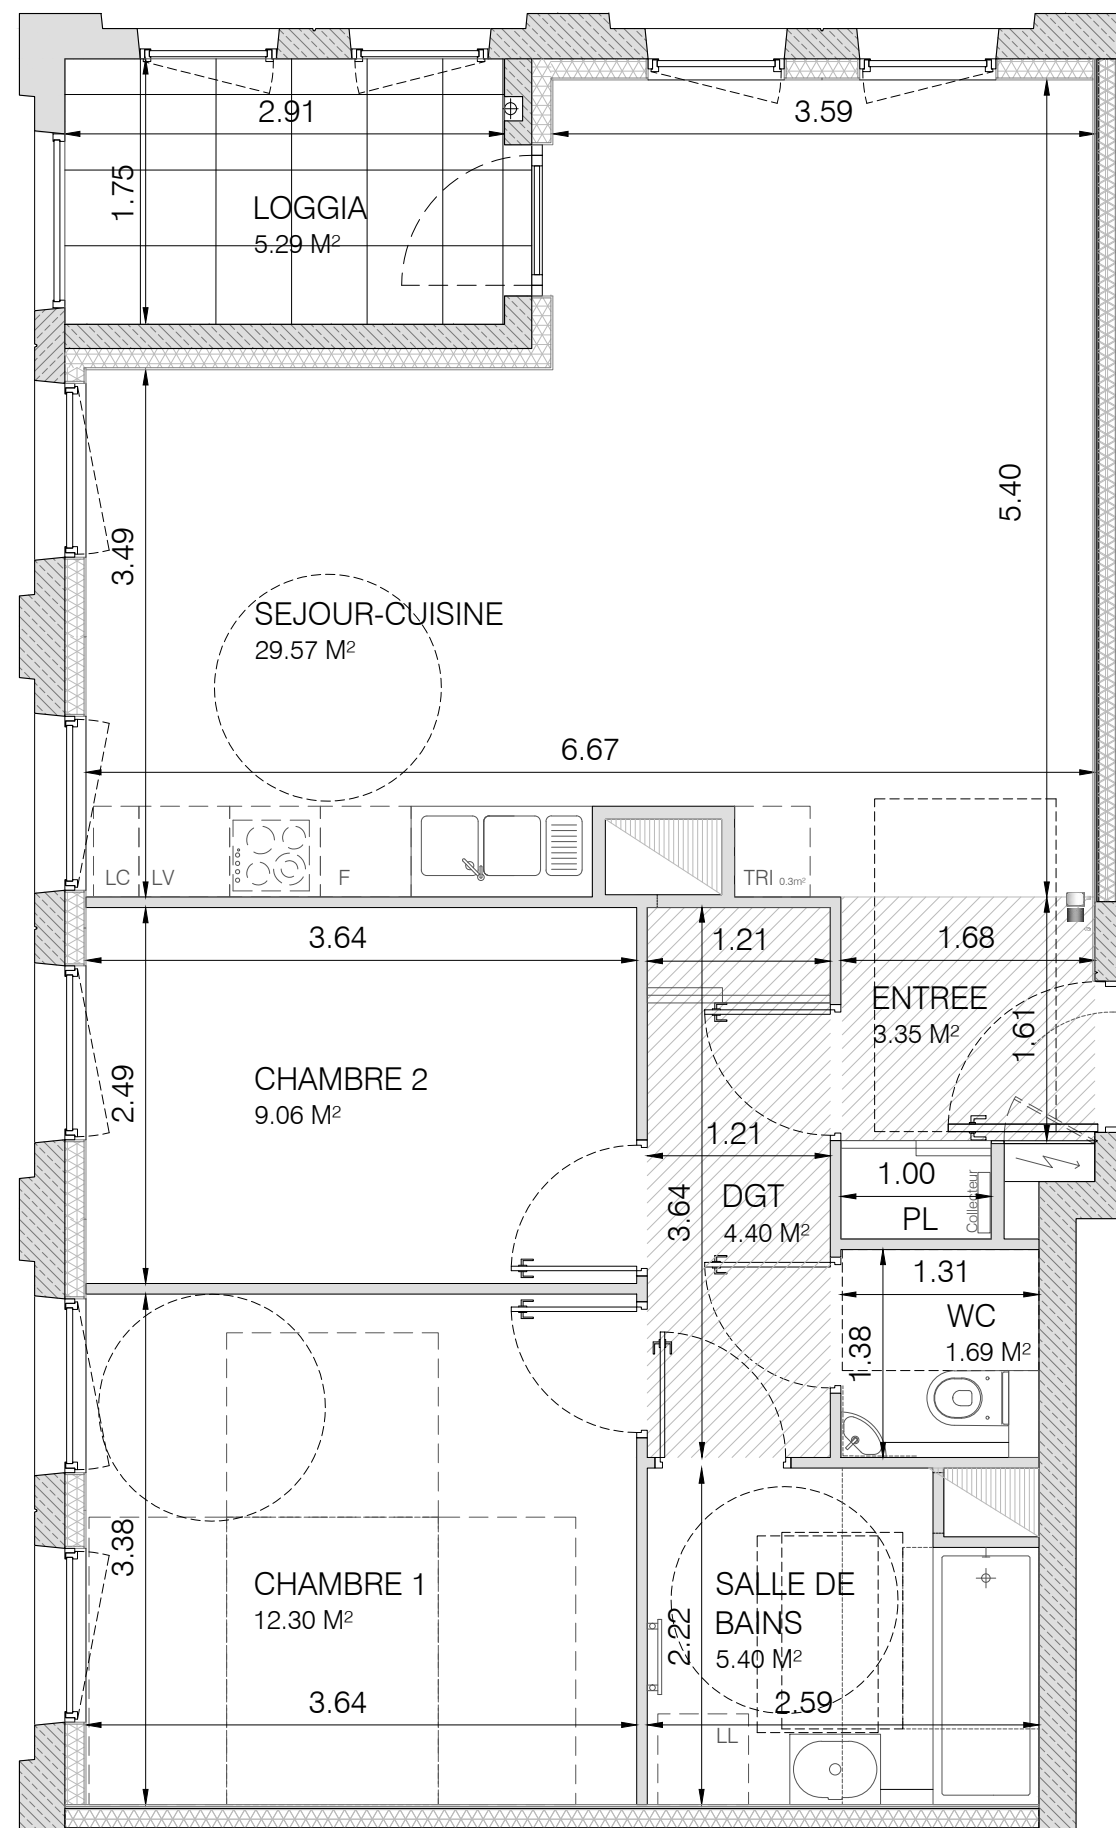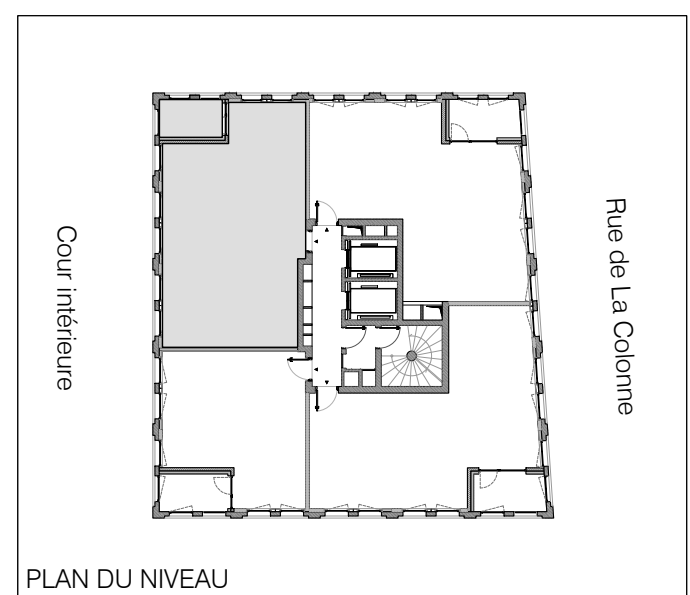

127

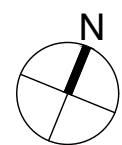

HSFP : 2.3m



Document non contractuel: De légères modifications pourront être apportées au plan pour des raisons techniques ou réglementaires. Les retombées, soffites, faux-plafonds sont représentés à titre indicatifs, ils sont susceptibles d'être modifiés.

DATE	15/03/2018
INDICE	H