

**SCCV ETOILE SAINT-URBAIN**

Tel: 03.88.21.46.21  
 Site web: pierres-territoires-alsace.com  
 e-mail: contact67@ptfa.fr

**&SCAPE**




RUE DE LA COLONNE  
**67100 STRASBOURG**

Logement	Type	Niveau
129	3 Pièces	8ème étage

ENTREE	3.50 m <sup>2</sup>
DEGAGEMENT	3.48 m <sup>2</sup>
SEJOUR-CUISINE	30.48 m <sup>2</sup>
CHAMBRE 1	11.33 m <sup>2</sup>
CHAMBRE 2	9.11 m <sup>2</sup>
SALLE DE BAINS	4.46 m <sup>2</sup>
WC	2.55 m <sup>2</sup>
<b>TOTAL SURFACE HABITABLE</b>	<b>64.91 m<sup>2</sup></b>

Loggia	5.91 m <sup>2</sup>
--------	---------------------

Nota: la surface des placards est incluse dans celle des pièces attenantes

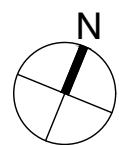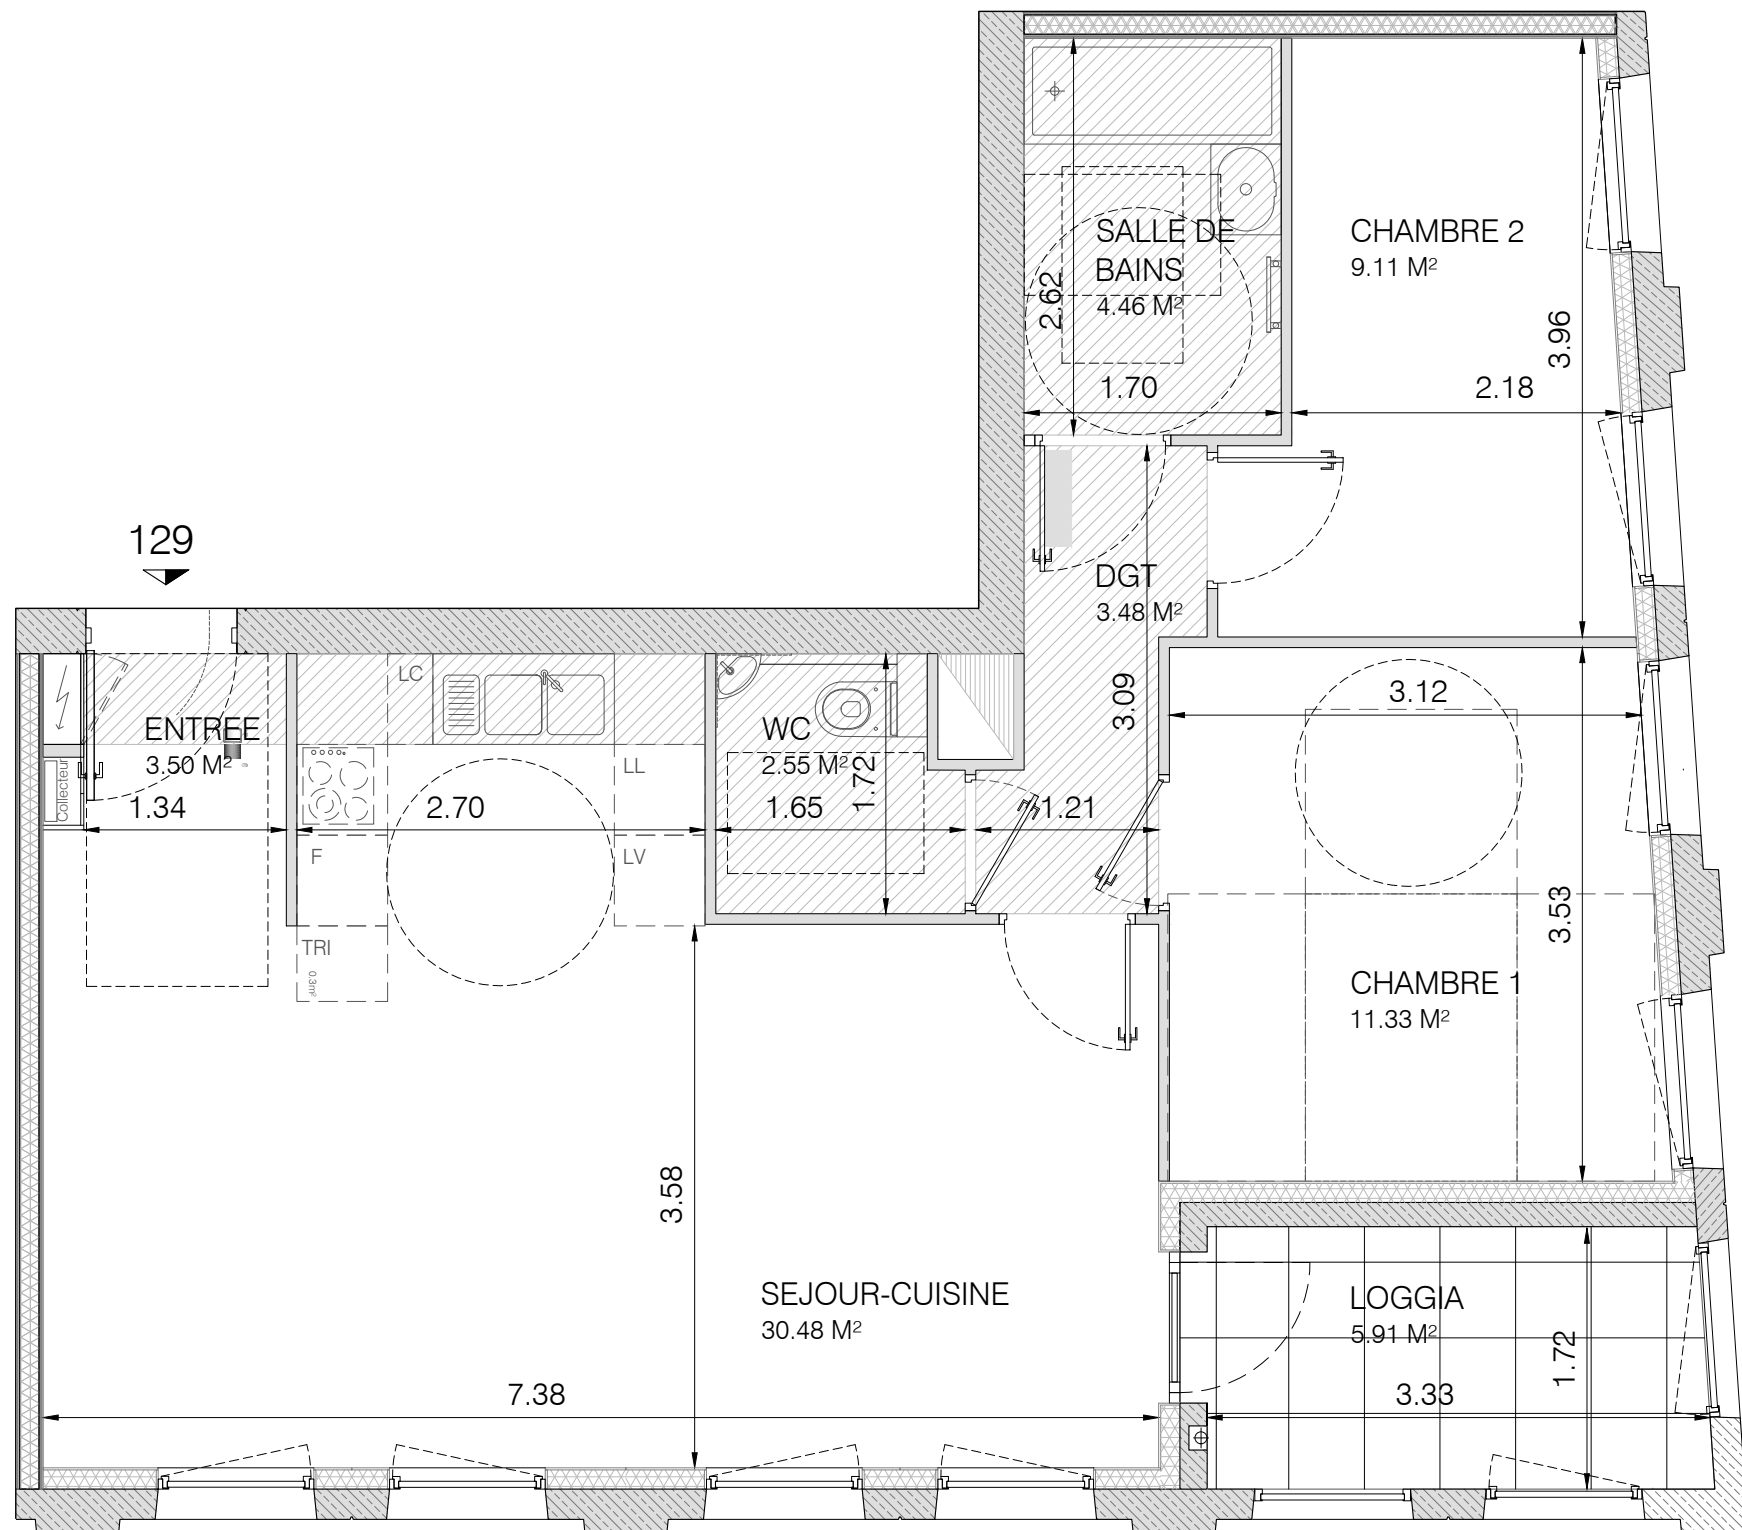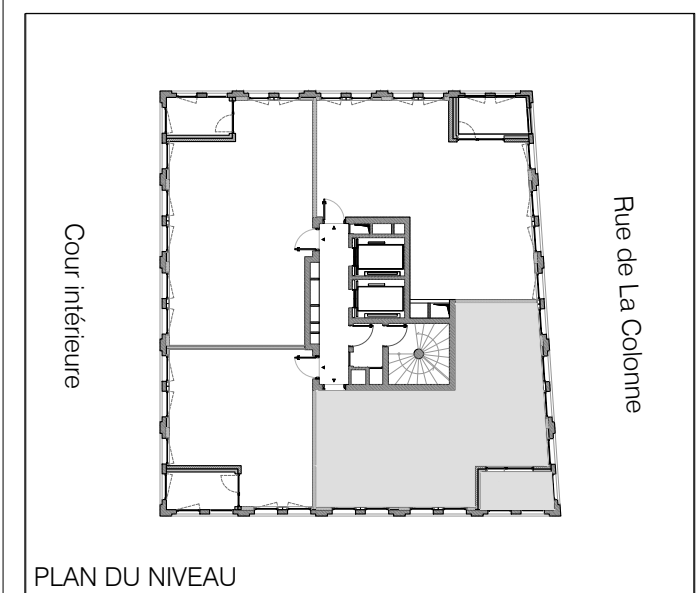

HSFP : 2.3m



Document non contractuel: De légères modifications pourront être apportées au plan pour des raisons techniques ou réglementaires. Les retombées, soffites, faux-plafonds sont représentés à titre indicatifs, ils sont susceptibles d'être modifiés.

DATE	15/03/2018
INDICE	H