

**SCCV ETOILE SAINT-URBAIN**

Tel: 03.88.21.46.21  
Site web: pierres-territoires-alsace.com  
e-mail: contact67@ptfa.fr

**&SCAPE**


RUE DE LA COLONNE  
67100 STRASBOURG

Logement	Type	Niveau
141	3 Pièces	11ème étage

ENTREE	3.50 m <sup>2</sup>
DEGAGEMENT	3.48 m <sup>2</sup>
SEJOUR-CUISINE	30.48 m <sup>2</sup>
CHAMBRE 1	11.33 m <sup>2</sup>
CHAMBRE 2	9.11 m <sup>2</sup>
SALLE DE BAINS	4.46 m <sup>2</sup>
WC	2.55 m <sup>2</sup>
<b>TOTAL SURFACE HABITABLE</b>	<b>64.91 m<sup>2</sup></b>



Loggia	5.77 m <sup>2</sup>
--------	---------------------

Nota: la surface des placards est incluse dans celle des pièces attenantes

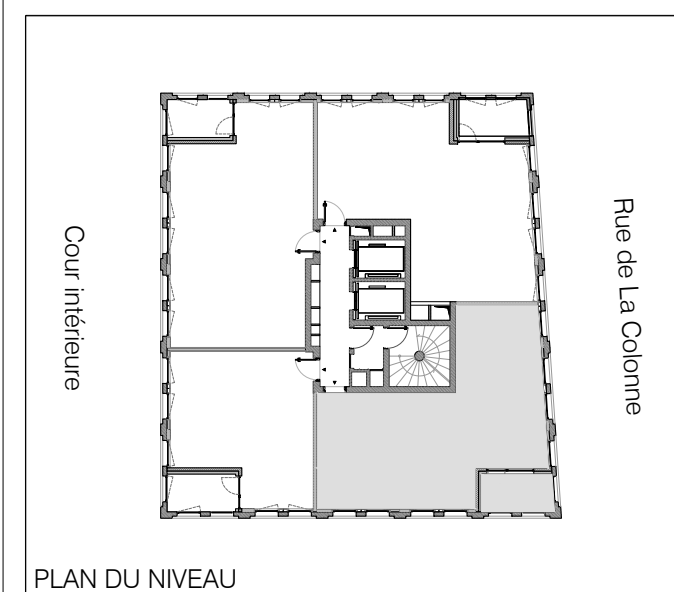

PLAN DU NIVEAU

DATE	31/08/2017
INDICE	G

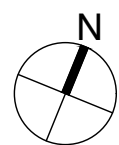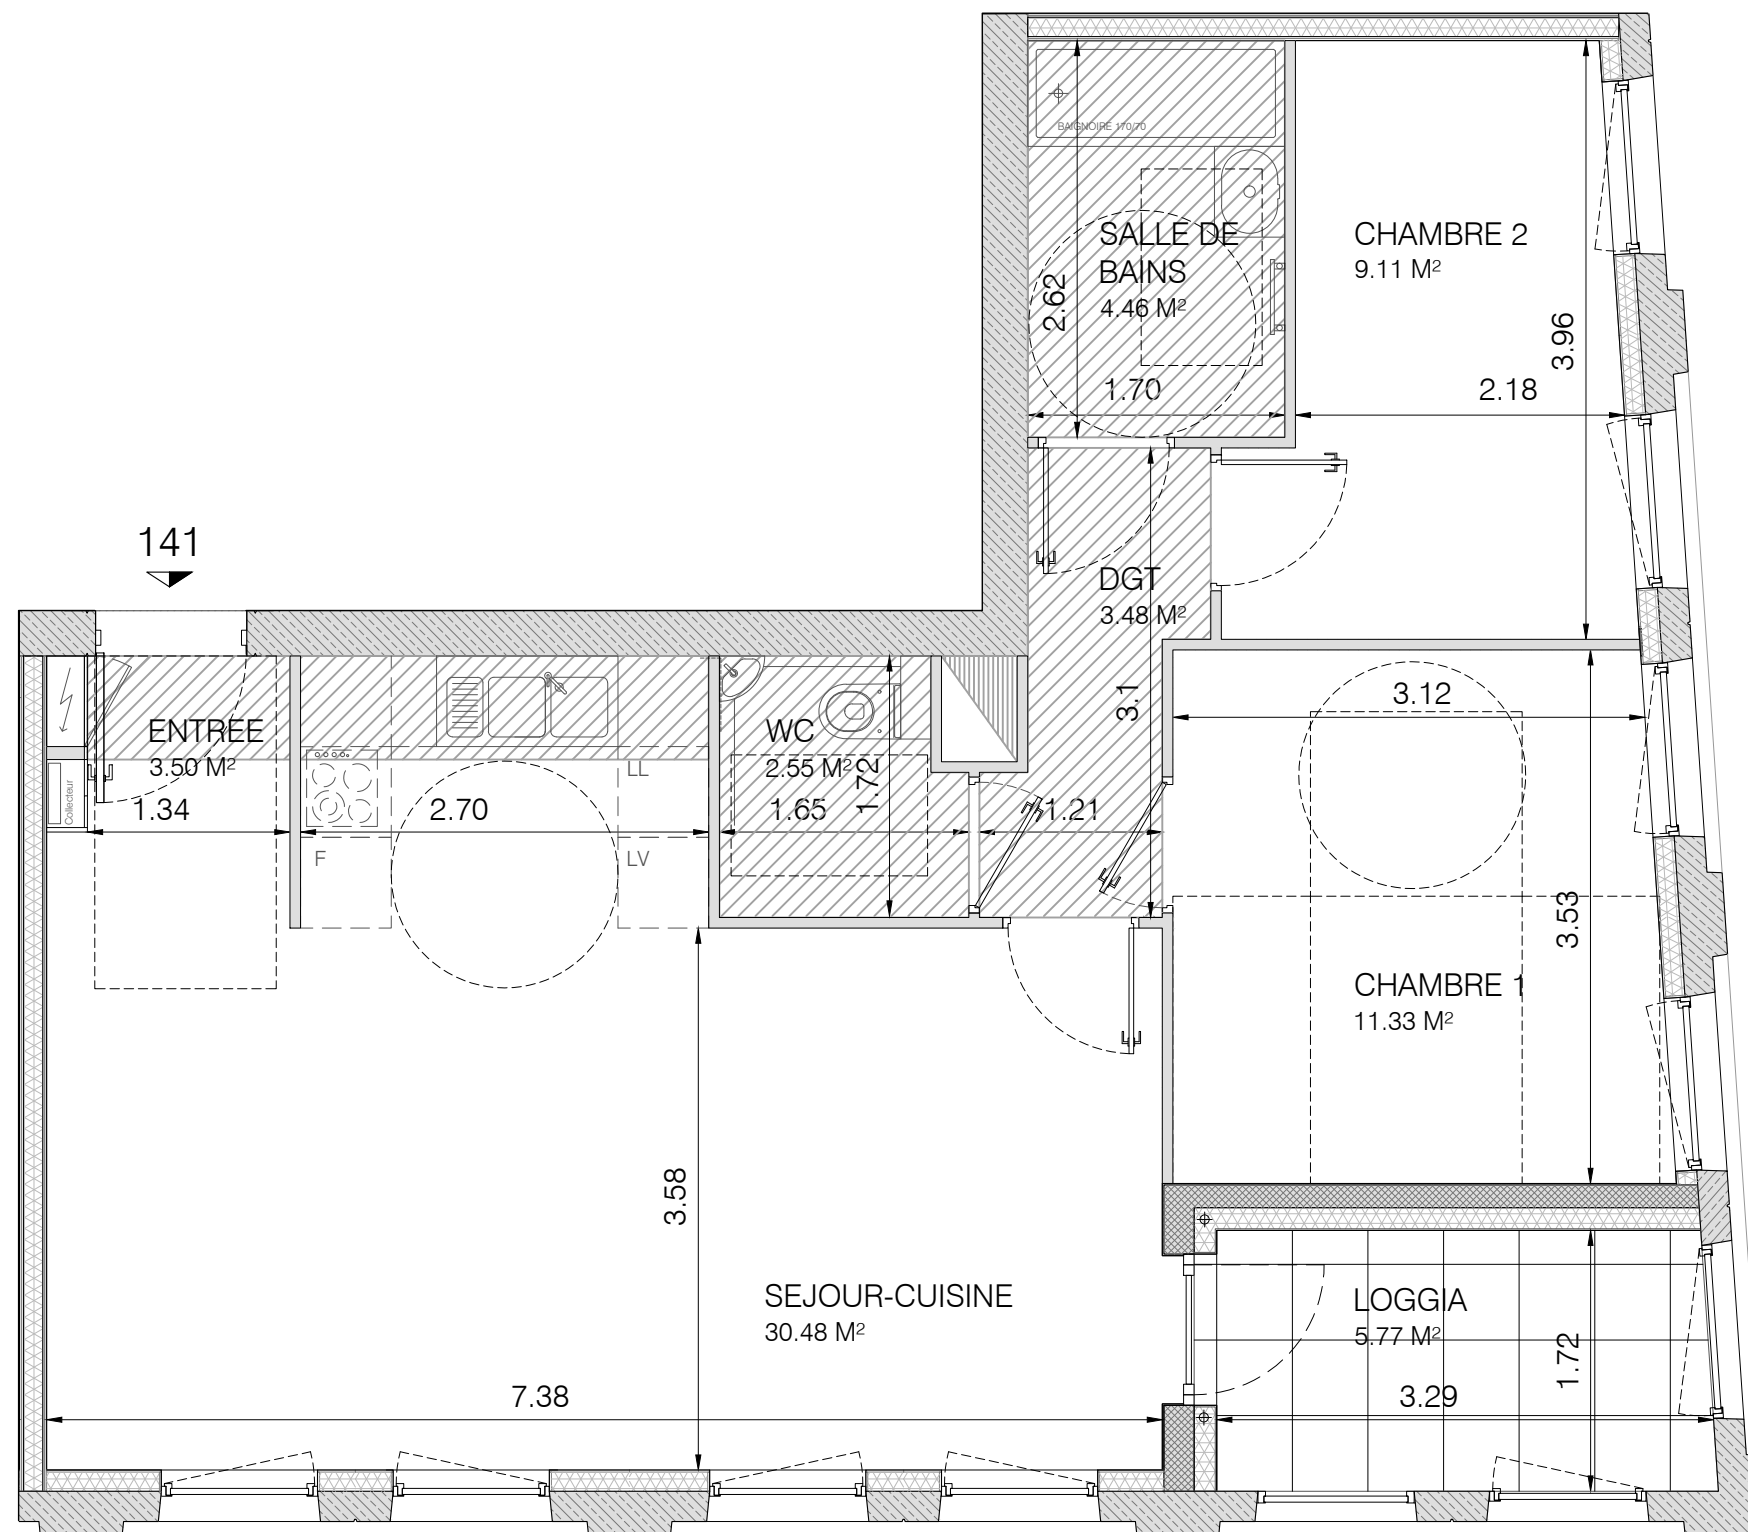

HSFP : 2.3m

0 0.5 1 2 3m

Document non contractuel: De légères modifications pourront être apportées au plan pour des raisons techniques ou réglementaires. Les retombées, soffites, faux-plafonds sont représentés à titre indicatifs, ils sont susceptibles d'être modifiés.