

SCCV ETOILE SAINT-URBAIN

Tel: 03.88.21.46.21
 Site web: pierres-territoires-alsace.com
 e-mail: contact67@ptfa.fr

&SCAPE


RUE DE LA COLONNE
 67100 STRASBOURG

| Logement | Type | Niveau |
|----------|----------|-------------|
| 145 | 3 Pièces | 12ème étage |

| | |
|--------------------------------|----------------------------|
| ENTREE | 3.50 m ² |
| DEGAGEMENT | 3.48 m ² |
| SEJOUR-CUISINE | 30.48 m ² |
| CHAMBRE 1 | 11.33 m ² |
| CHAMBRE 2 | 9.11 m ² |
| SALLE DE BAINS | 4.46 m ² |
| WC | 2.55 m ² |
| TOTAL SURFACE HABITABLE | 64.91 m² |



| | |
|--------|---------------------|
| Loggia | 5.77 m ² |
|--------|---------------------|

Nota: la surface des placards est incluse dans celle des pièces attenantes

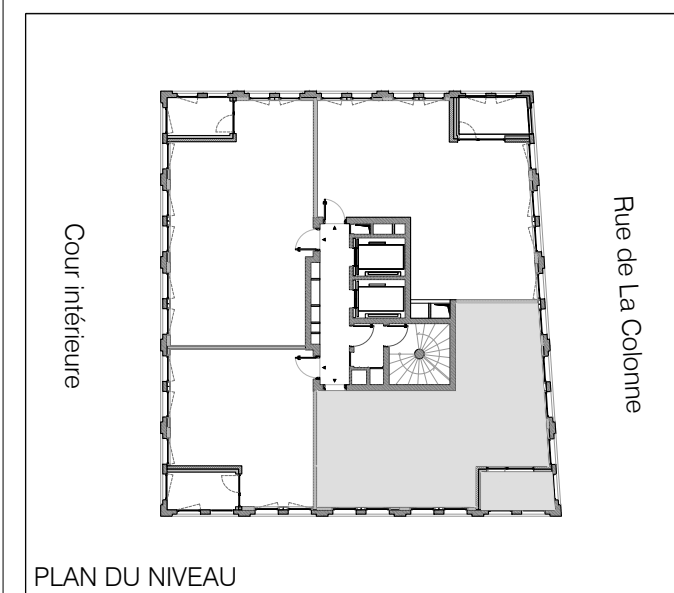

PLAN DU NIVEAU

| | |
|--------|------------|
| DATE | 31/08/2017 |
| INDICE | G |

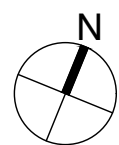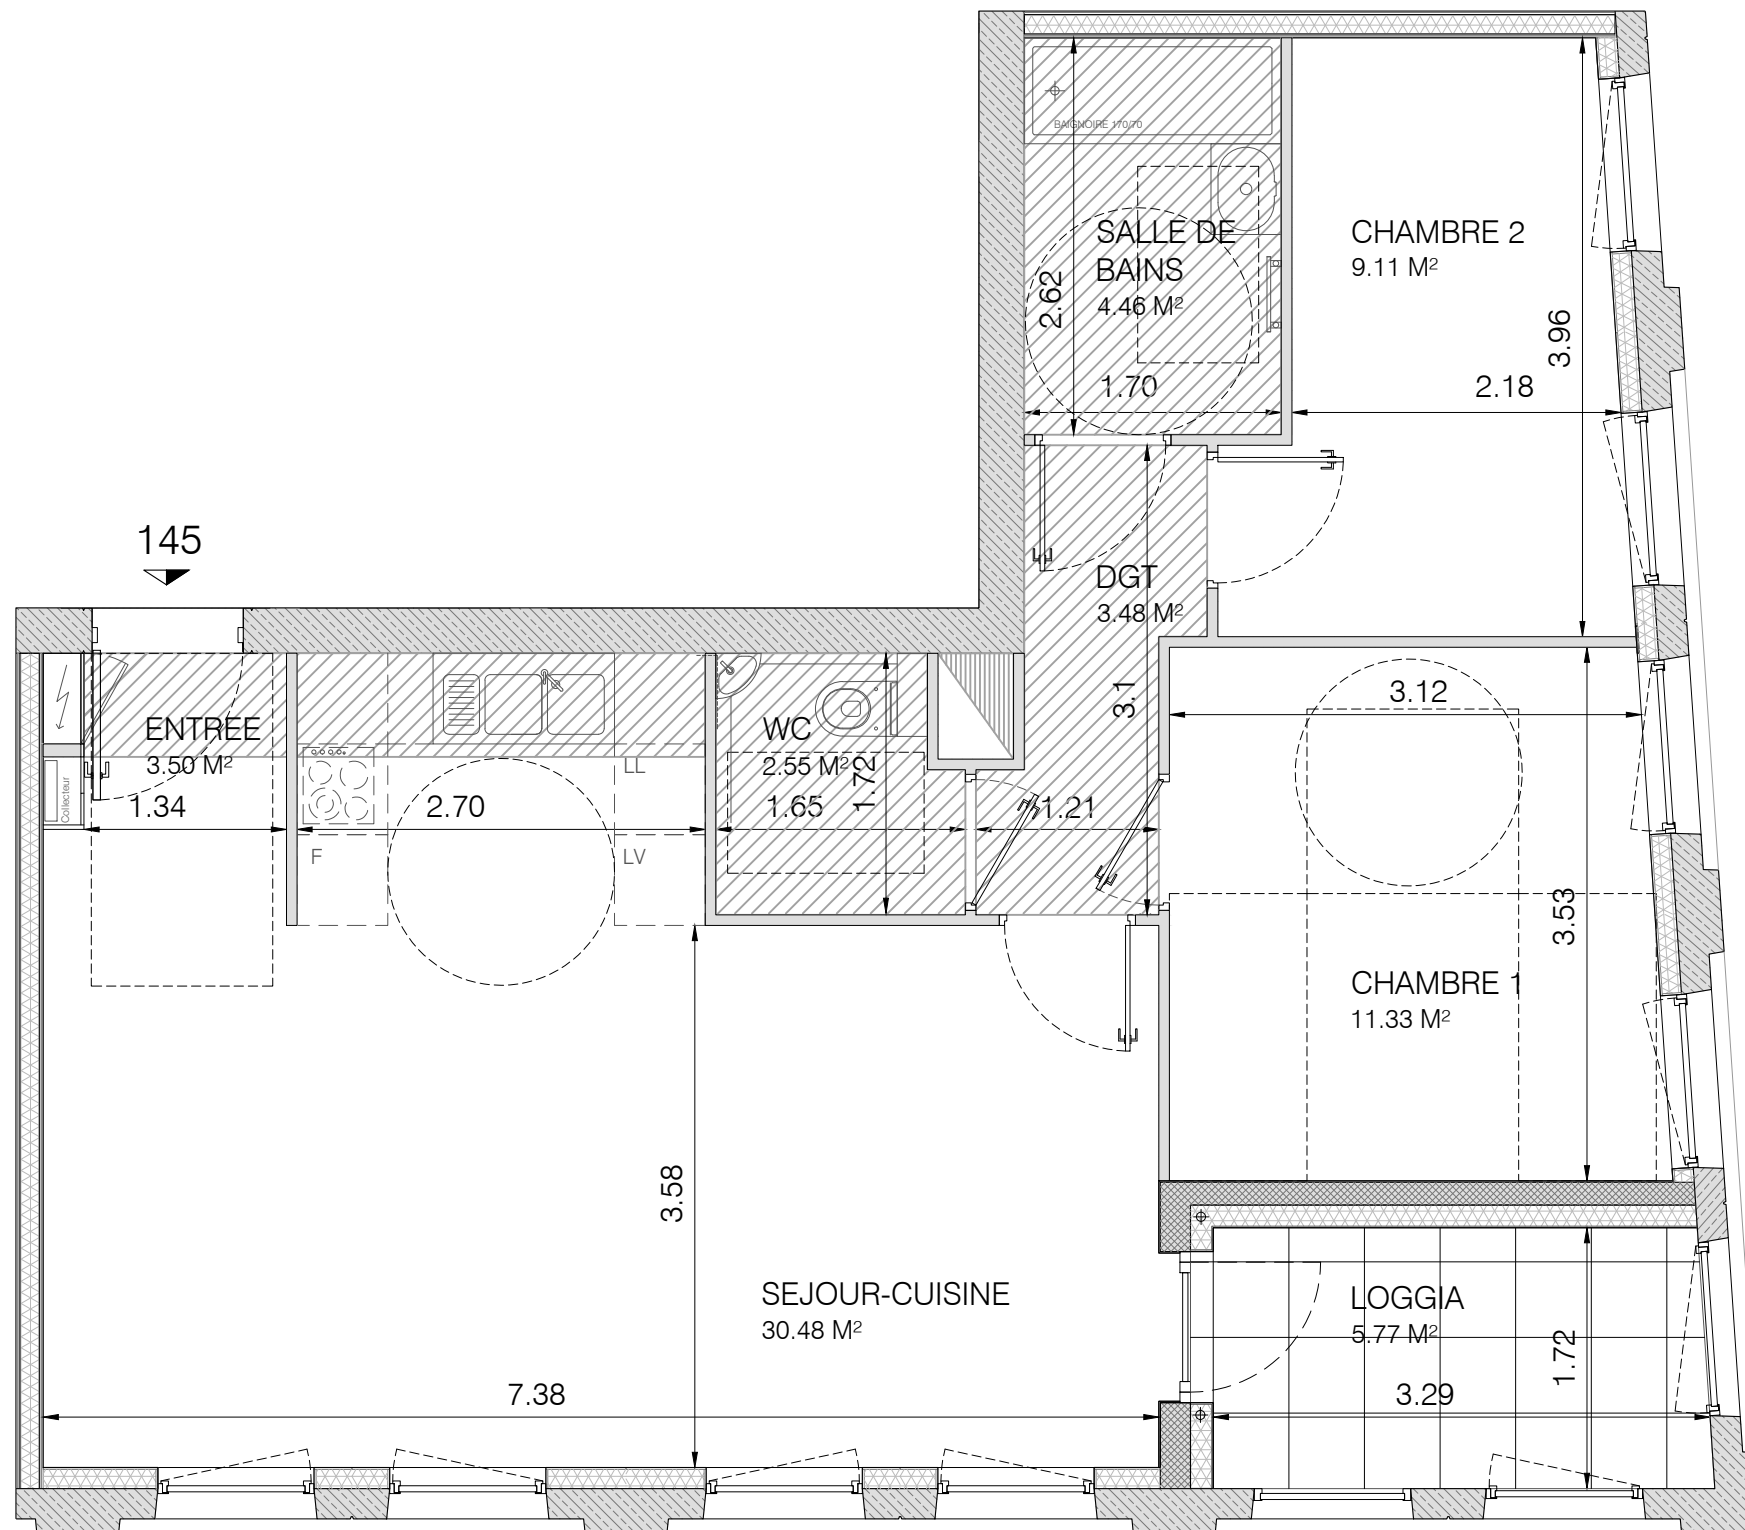

HSFP : 2.3m

0 0.5 1 2 3m

Document non contractuel: De légères modifications pourront être apportées au plan pour des raisons techniques ou réglementaires. Les retombées, soffites, faux-plafonds sont représentés à titre indicatifs, ils sont susceptibles d'être modifiés.