


**SCCV ETOILE SAINT-URBAIN**

Tel: 03.88.21.46.21  
 Site web: pierres-territoires-alsace.com  
 e-mail: contact67@ptfa.fr

**&SCAPE**

RUE DE LA COLONNE  
**67100 STRASBOURG**

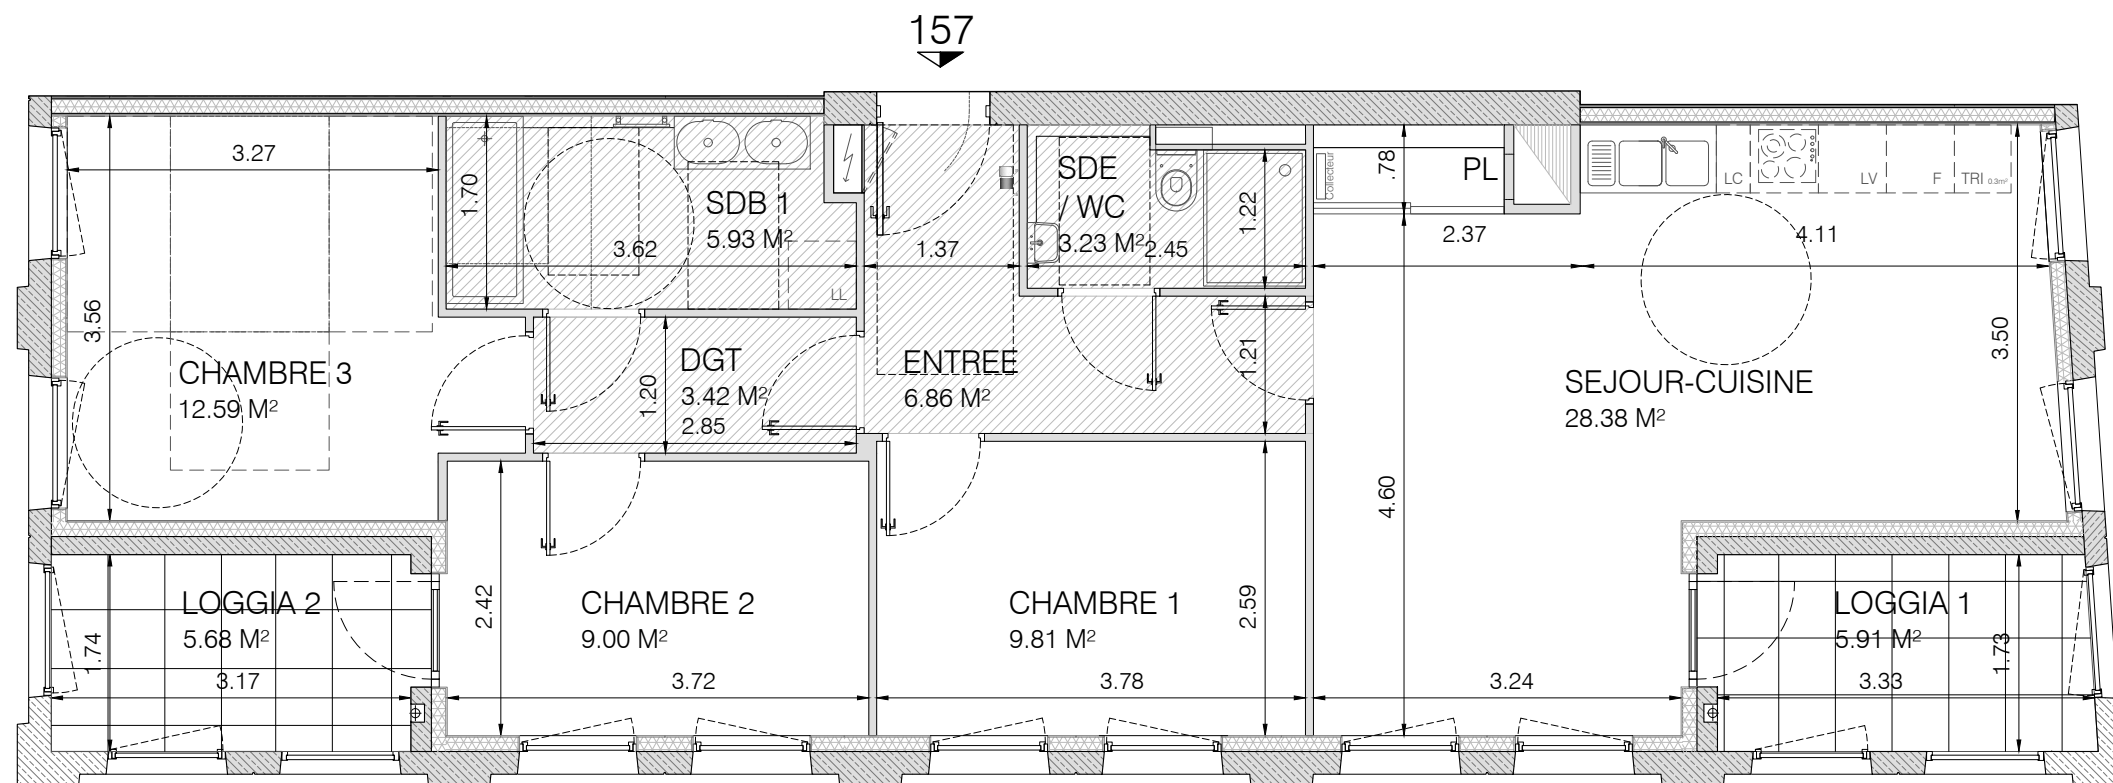


Logement	Type	Niveau
<b>157</b>	<b>4 Pièces</b>	<b>15ème étage</b>


ENTREE	6.86 m <sup>2</sup>
DEGAGEMENT	3.42 m <sup>2</sup>
SEJOUR-CUISINE	28.38 m <sup>2</sup>
CHAMBRE 1	9.81 m <sup>2</sup>
CHAMBRE 2	9.00 m <sup>2</sup>
CHAMBRE 3	12.59 m <sup>2</sup>
SALLE DE BAINS 1	5.93 m <sup>2</sup>
SALLE D'EAU / WC	3.23 m <sup>2</sup>
<b>TOTAL HABITABLE</b>	<b>79.22 m<sup>2</sup></b>

Loggia 1	5.91 m <sup>2</sup>
Loggia 2	5.68 m <sup>2</sup>

Nota: la surface des placards est incluse dans celle des pièces attenantes

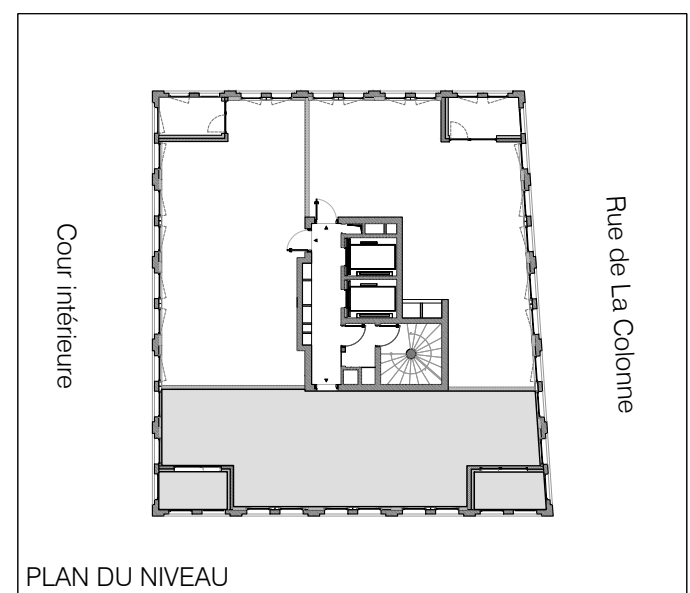

PLAN DU NIVEAU

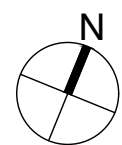

HSFP : 2.3m



Document non contractuel: De légères modifications pourront être apportées au plan pour des raisons techniques ou réglementaires. Les retombées, soffites, faux-plafonds sont représentés à titre indicatifs, ils sont susceptibles d'être modifiés.

DATE	15/03/2018
INDICE	H