


SCCV ETOILE SAINT-URBAIN

Tel: 03.88.21.46.21
 Site web: pierres-territoires-alsace.com
 e-mail: contact67@ptfa.fr

&SCAPE

RUE DE LA COLONNE
67100 STRASBOURG


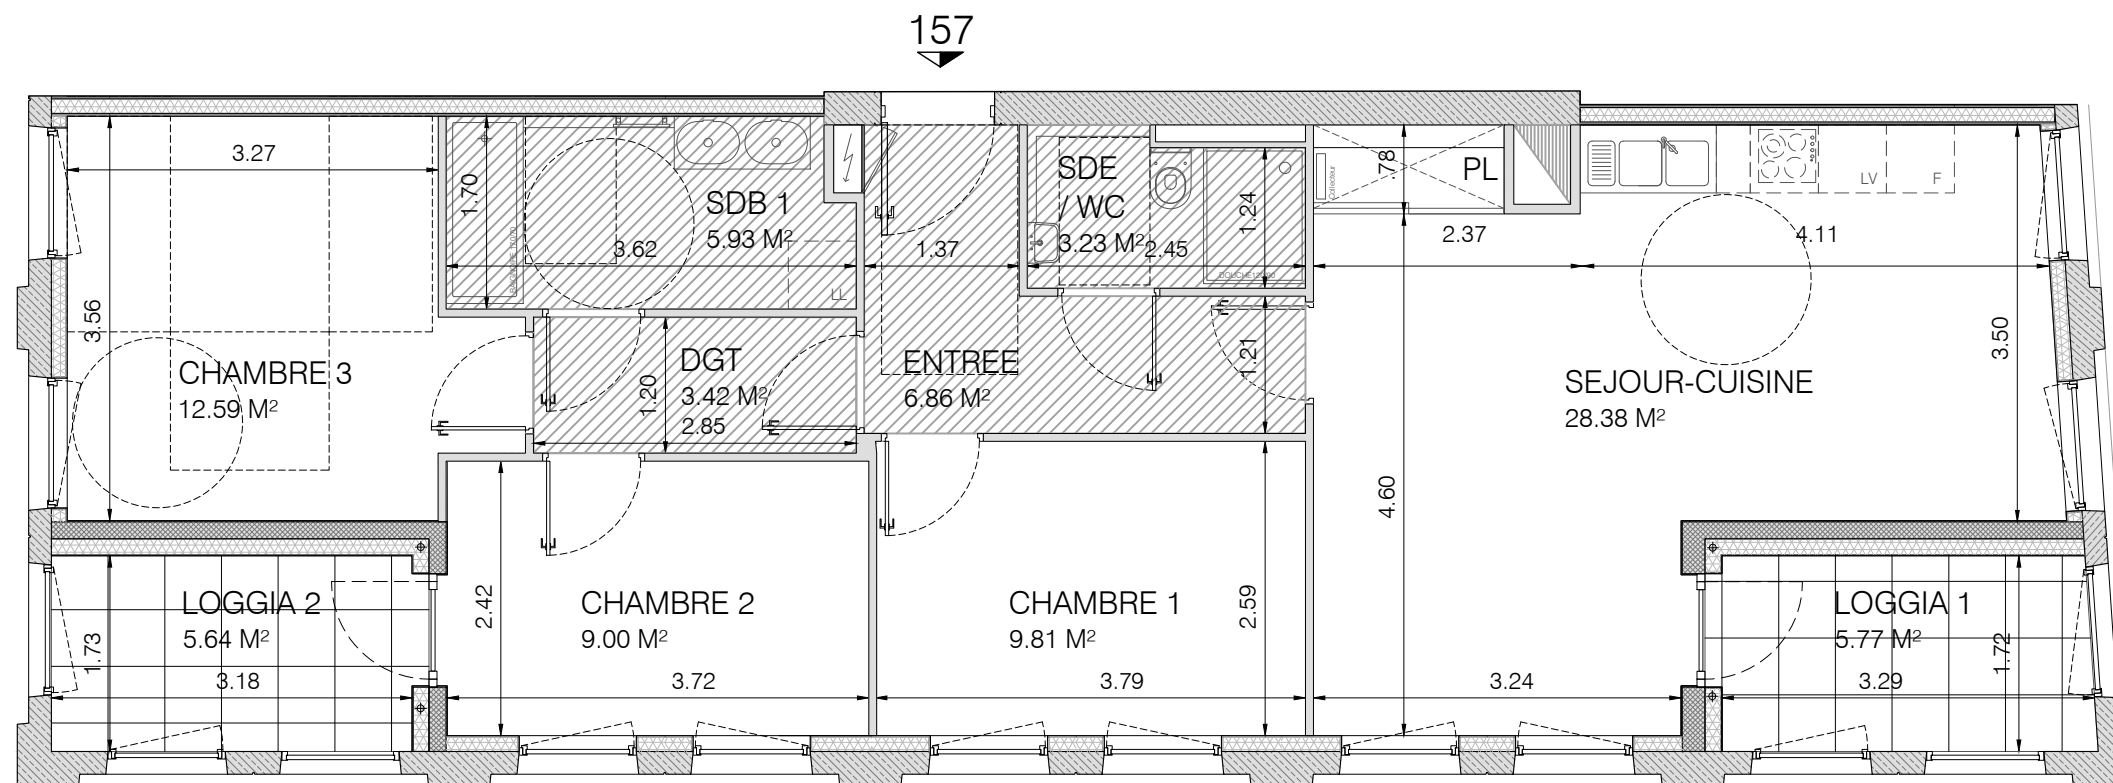


Logement	Type	Niveau
157	4 Pièces	15ème étage

ENTREE	6.86 m ²
DEGAGEMENT	3.42 m ²
SEJOUR-CUISINE	28.38 m ²
CHAMBRE 1	9.81 m ²
CHAMBRE 2	9.00 m ²
CHAMBRE 3	12.59 m ²
SALLE DE BAINS 1	5.93 m ²
SALLE D'EAU / WC	3.23 m ²
TOTAL HABITABLE	79.22 m²

Loggia 1	5.77 m ²
Loggia 2	5.64 m ²

Nota: la surface des placards est incluse dans celle des pièces attenantes

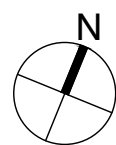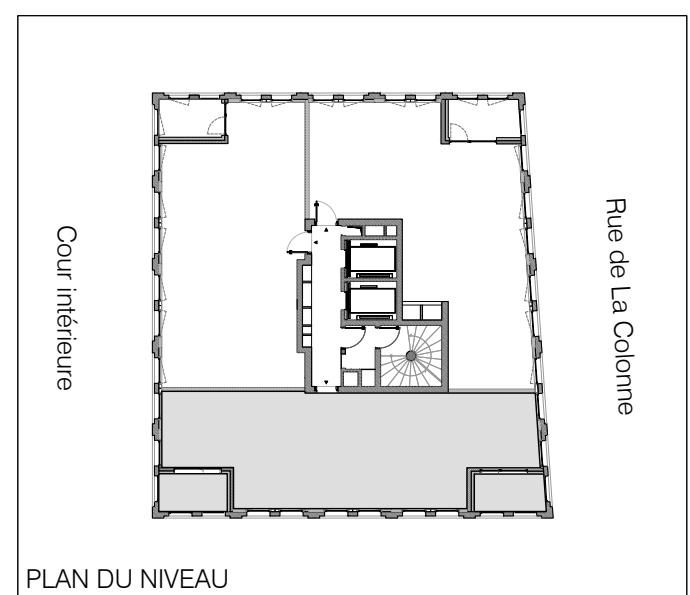

HSFP : 2.3m



Document non contractuel: De légères modifications pourront être apportées au plan pour des raisons techniques ou réglementaires. Les retombées, soffites, faux-plafonds sont représentés à titre indicatifs, ils sont susceptibles d'être modifiés.

DATE	31/08/2017
INDICE	G