

**SCCV ETOILE SAINT-URBAIN**

Tel: 03.88.21.46.21  
 Site web: pierres-territoires-alsace.com  
 e-mail: contact67@ptfa.fr

**&SCAPE**


RUE DE LA COLONNE  
**67100 STRASBOURG**

Logement	Type	Niveau
<b>133</b>	<b>3 Pièces</b>	<b>9ème étage</b>

ENTREE	3.50 m <sup>2</sup>
DEGAGEMENT	3.48 m <sup>2</sup>
SEJOUR-CUISINE	30.48 m <sup>2</sup>
CHAMBRE 1	11.33 m <sup>2</sup>
CHAMBRE 2	9.11 m <sup>2</sup>
SALLE DE BAINS	4.46 m <sup>2</sup>
WC	2.55 m <sup>2</sup>
<b>TOTAL SURFACE HABITABLE</b>	<b>64.91 m<sup>2</sup></b>



Loggia	5.91 m <sup>2</sup>
--------	---------------------

Nota: la surface des placards est incluse dans celle des pièces attenantes

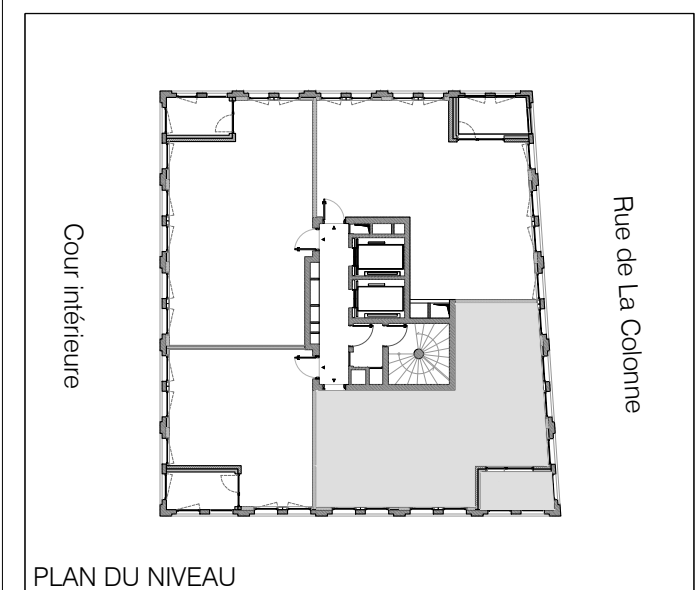

PLAN DU NIVEAU

DATE	15/03/2018
INDICE	H

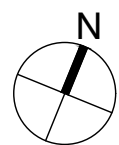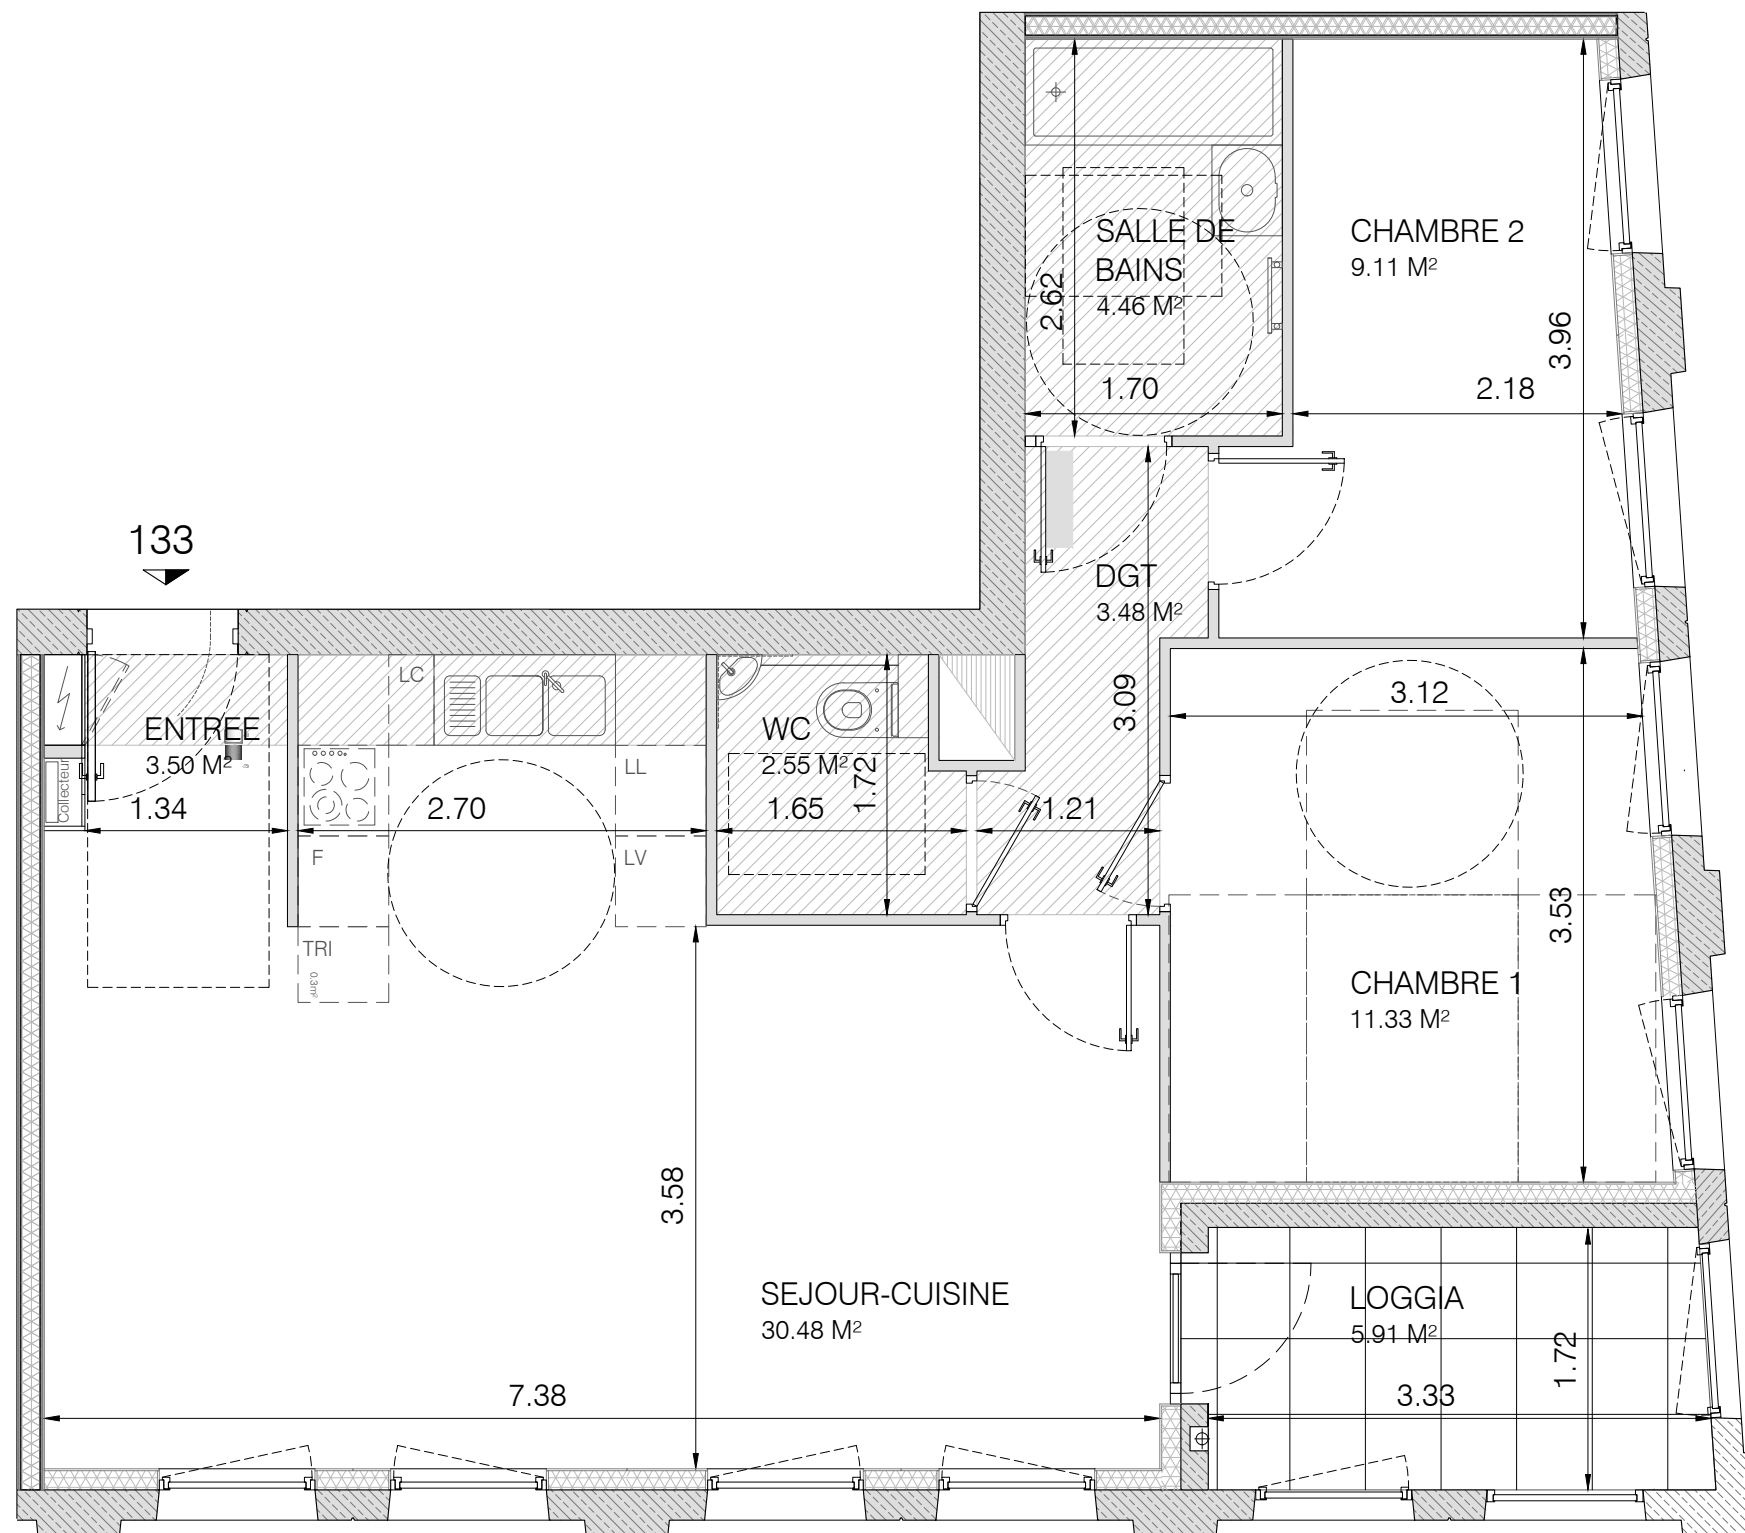

HSFP : 2.3m



Document non contractuel: De légères modifications pourront être apportées au plan pour des raisons techniques ou réglementaires. Les retombées, soffites, faux-plafonds sont représentés à titre indicatifs, ils sont susceptibles d'être modifiés.