

**SCCV ETOILE SAINT-URBAIN**

Tel: 03.88.21.46.21  
 Site web: pierres-territoires-alsace.com  
 e-mail: contact67@ptfa.fr

**&SCAPE**



RUE DE LA COLONNE  
**67100 STRASBOURG**

Logement	Type	Niveau
<b>135</b>	<b>3 Pièces</b>	<b>9ème étage</b>


ENTREE	3.35 m <sup>2</sup>
DEGAGEMENT	4.40 m <sup>2</sup>
SEJOUR-CUISINE	29.57 m <sup>2</sup>
CHAMBRE 1	12.30 m <sup>2</sup>
CHAMBRE 2	9.06 m <sup>2</sup>
SALLE DE BAINS	5.40 m <sup>2</sup>
WC	1.69 m <sup>2</sup>
TOTAL SURFACE HABITABLE <b>65.77 m<sup>2</sup></b>	

Loggia	5.24 m <sup>2</sup>
--------	---------------------

Nota: la surface des placards est incluse dans celle des pièces attenantes

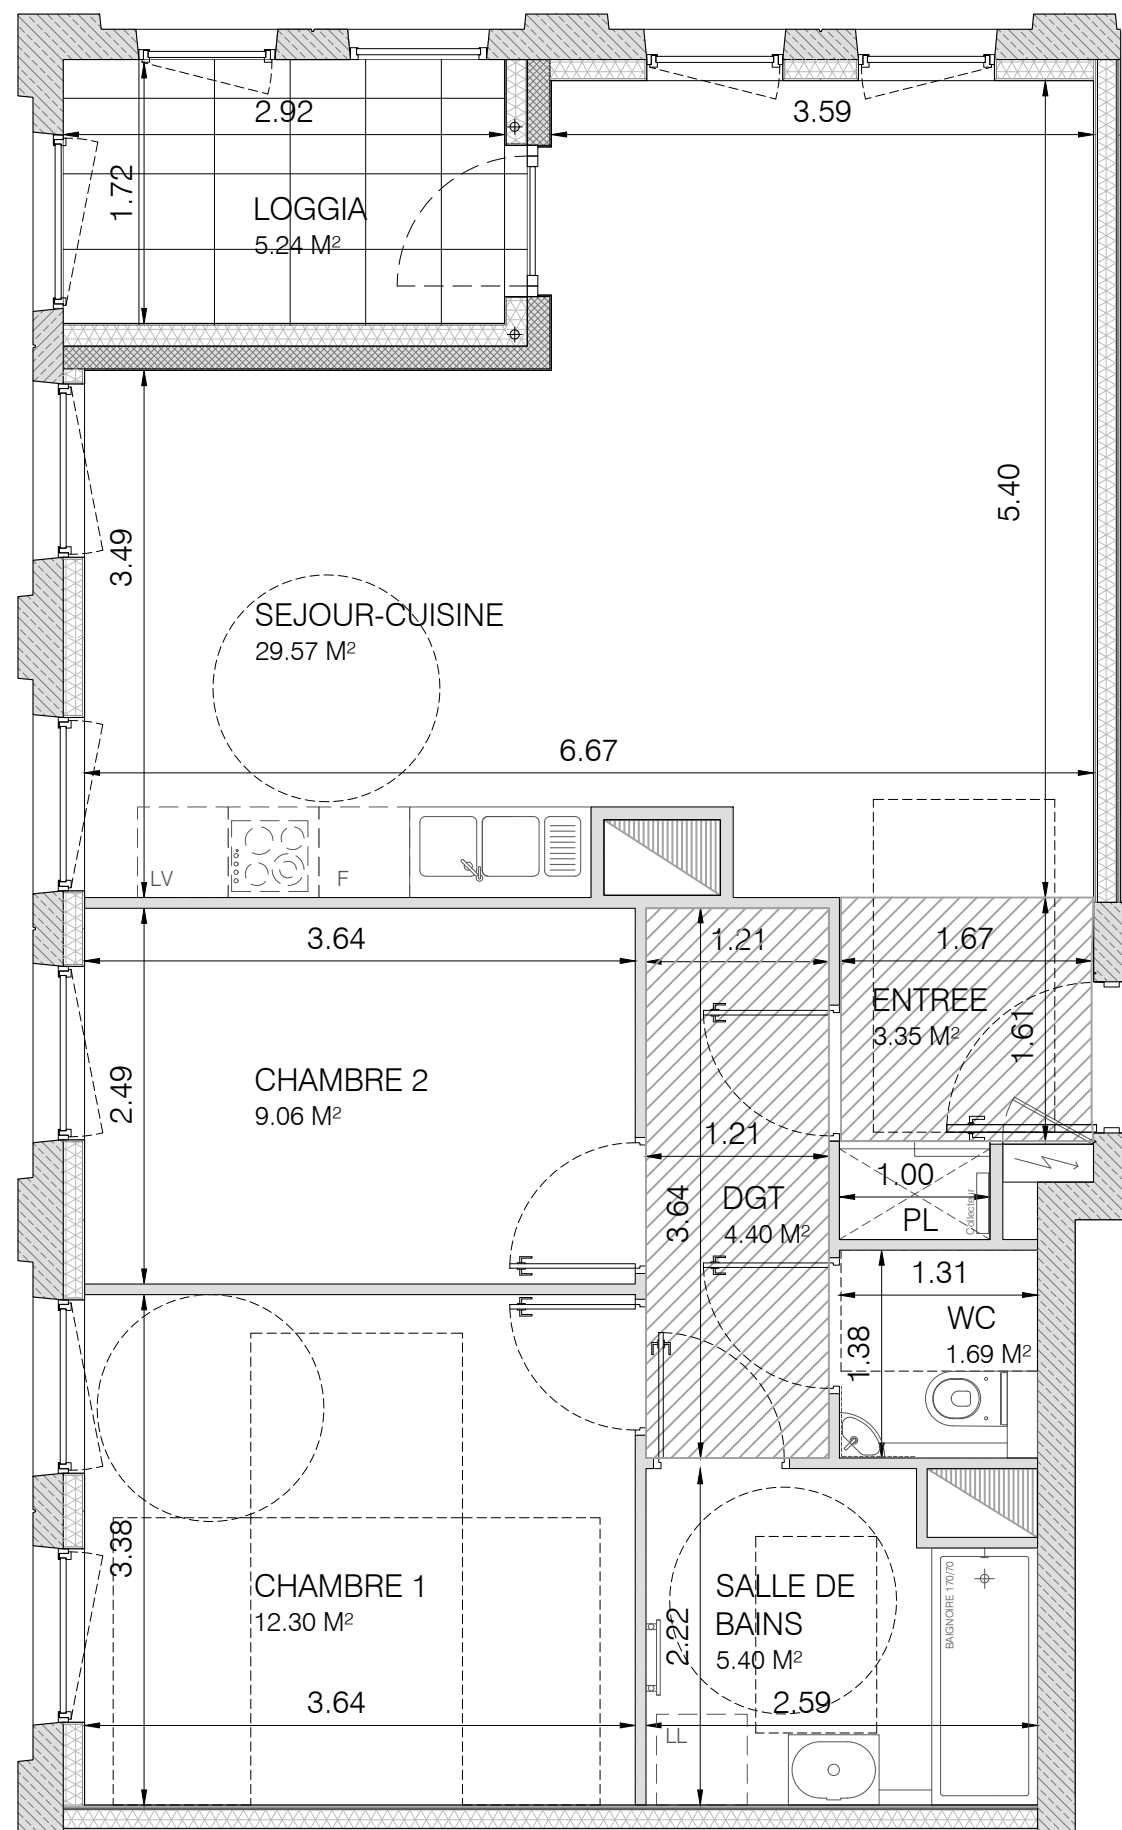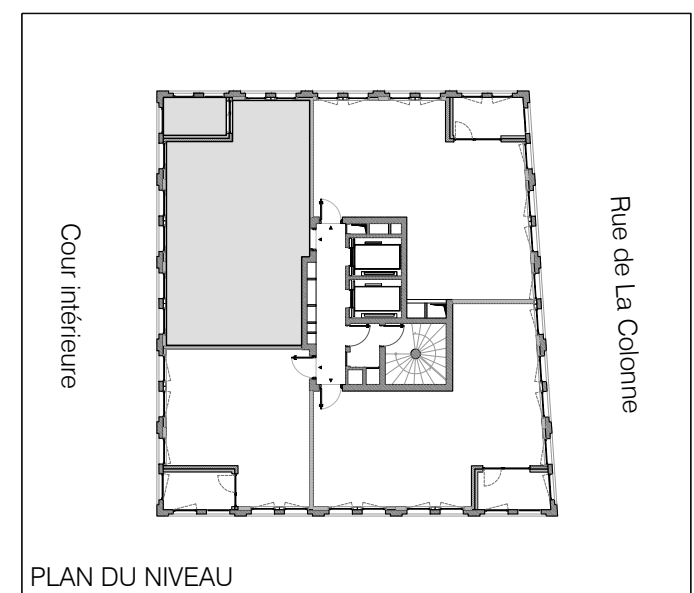

135

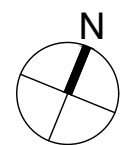

HSFP : 2.3m

0 0.5 1 2 3m

Document non contractuel: De légères modifications pourront être apportées au plan pour des raisons techniques ou réglementaires. Les retombées, soffites, faux-plafonds sont représentés à titre indicatifs, ils sont susceptibles d'être modifiés.

DATE	31/08/2017
INDICE	G