

SCCV ETOILE SAINT-URBAIN

Tel: 03.88.21.46.21
 Site web: pierres-territoires-alsace.com
 e-mail: contact67@ptfa.fr

&SCAPE




**RUE DE LA COLONNE
 67100 STRASBOURG**

Logement	Type	Niveau
136	3 Pièces	9ème étage

ENTREE	4.87 m ²
DEGAGEMENT	1.66 m ²
SEJOUR-CUISINE	29.73 m ²
CHAMBRE 1	10.73 m ²
CHAMBRE 2	11.87 m ²
SALLE DE BAINS	5.40 m ²
WC	1.73 m ²
TOTAL SURFACE HABITABLE	65.99 m²

Loggia	6.04 m ²
--------	---------------------

Nota: la surface des placards est incluse dans celle des pièces attenantes

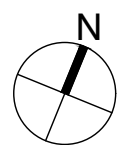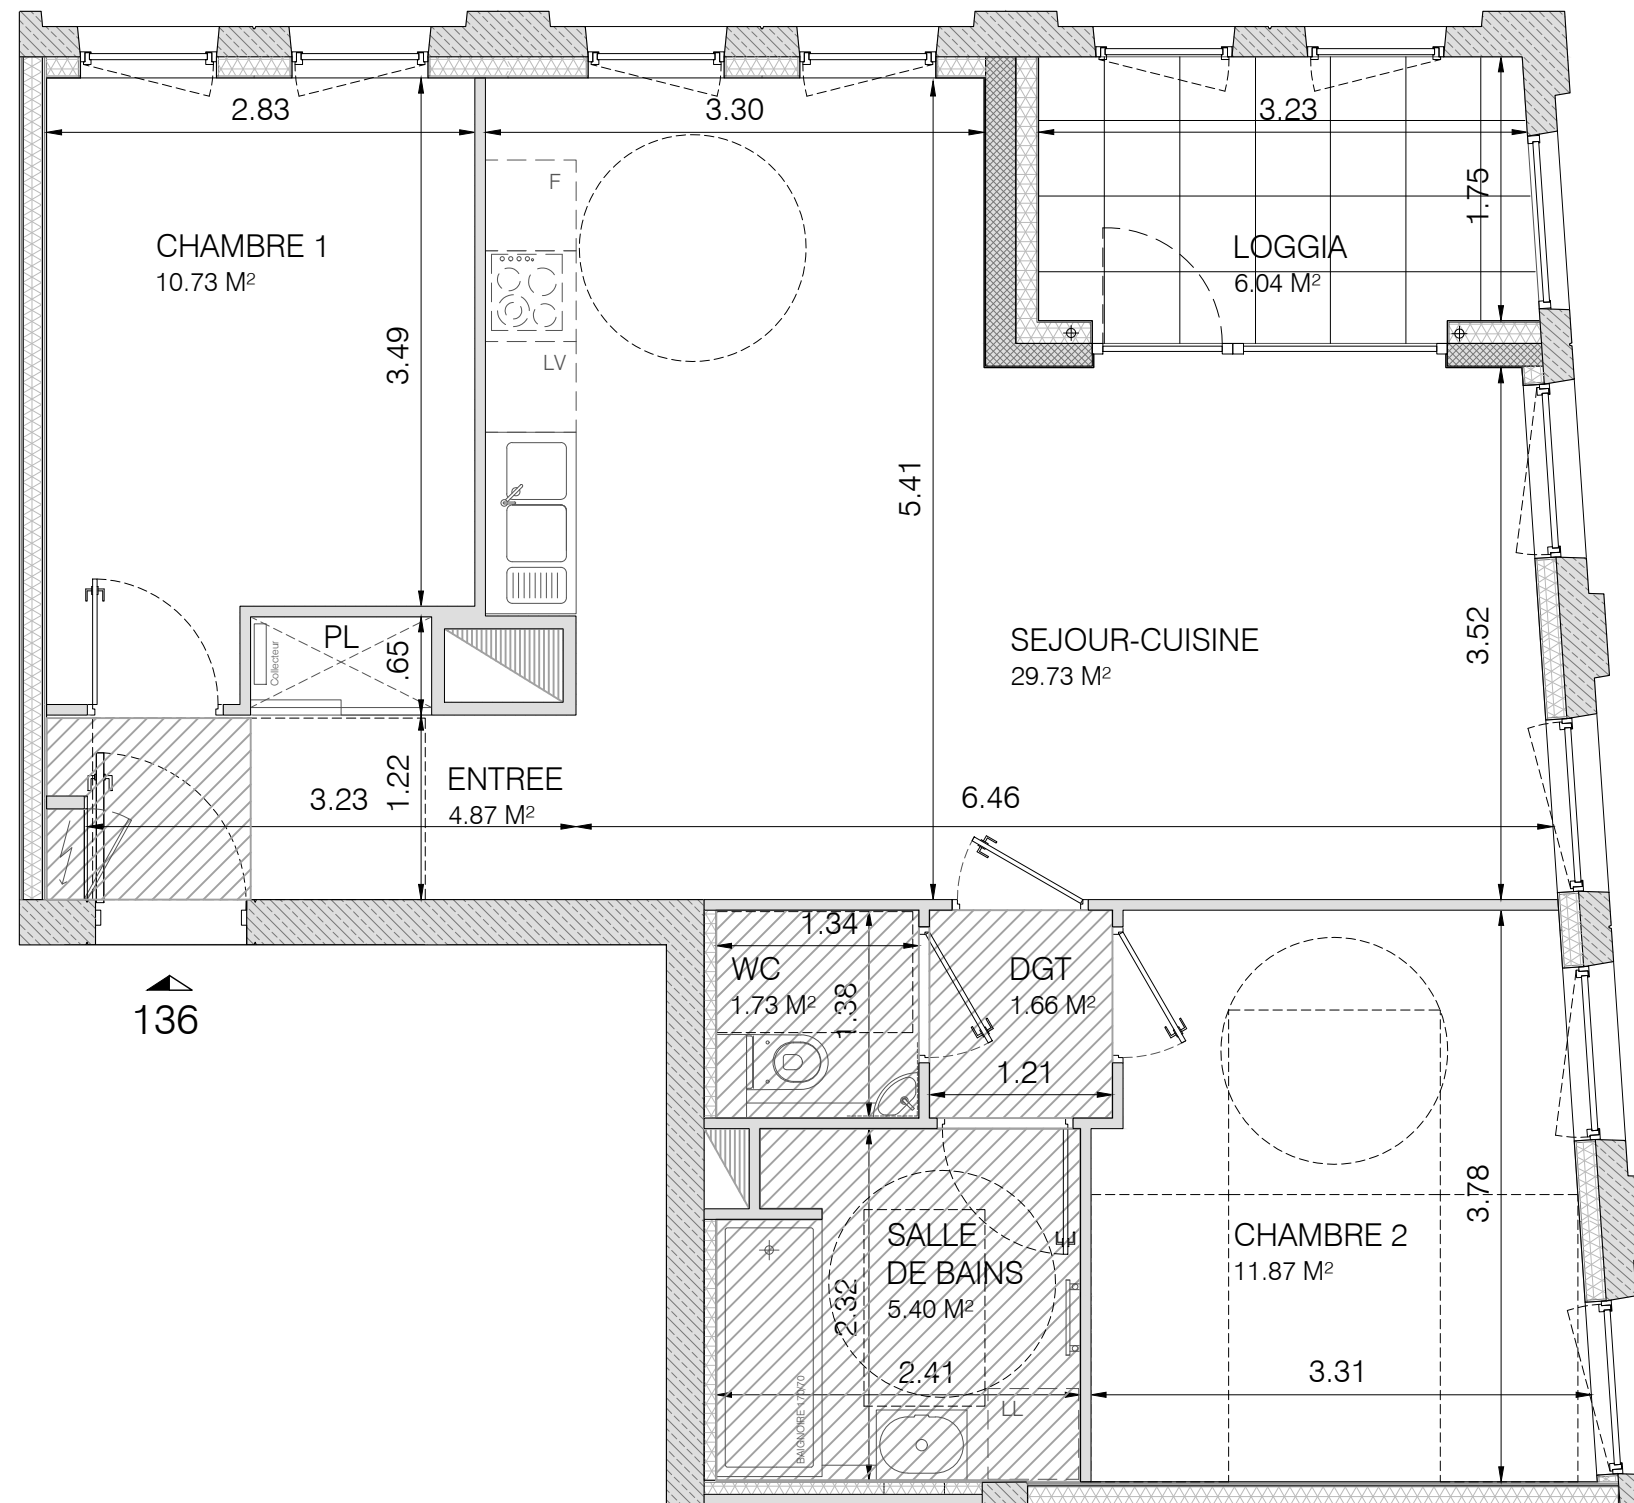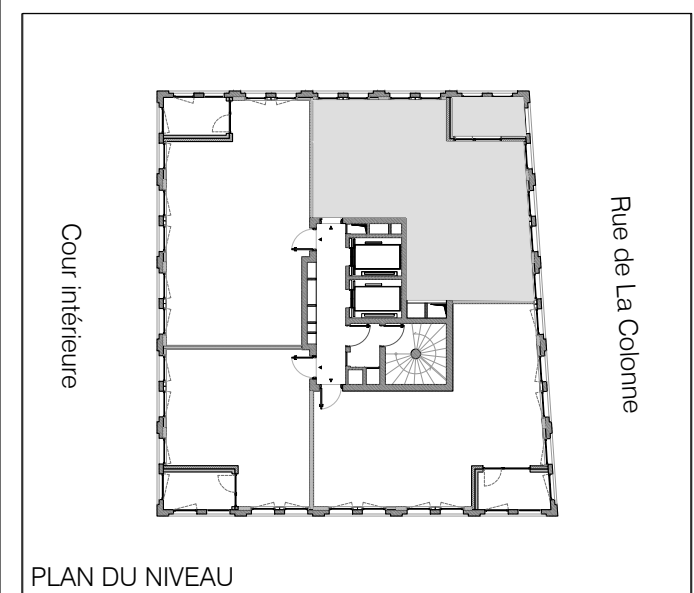

HSFP : 2.3m



Document non contractuel: De légères modifications pourront être apportées au plan pour des raisons techniques ou réglementaires. Les retombées, soffites, faux-plafonds sont représentés à titre indicatifs, ils sont susceptibles d'être modifiés.

DATE	31/08/2017
INDICE	G