

SCCV ETOILE SAINT-URBAIN

Tel: 03.88.21.46.21
Site web: pierres-territoires-alsace.com
e-mail: contact67@ptfa.fr

&SCAPE


RUE DE LA COLONNE
67100 STRASBOURG

Logement	Type	Niveau
137	3 Pièces	10ème étage

ENTREE	3.50 m ²
DEGAGEMENT	3.48 m ²
SEJOUR-CUISINE	30.48 m ²
CHAMBRE 1	11.33 m ²
CHAMBRE 2	9.11 m ²
SALLE DE BAINS	4.46 m ²
WC	2.55 m ²
TOTAL SURFACE HABITABLE	64.91 m²



Loggia	5.77 m ²
--------	---------------------

Nota: la surface des placards est incluse dans celle des pièces attenantes

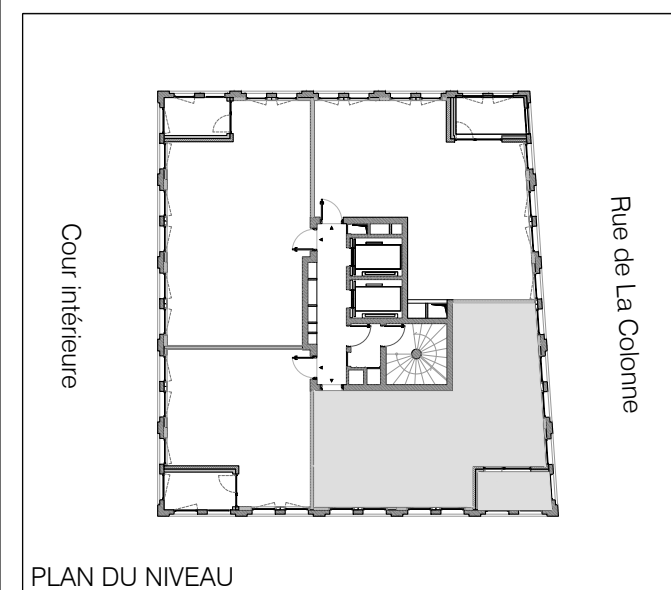

PLAN DU NIVEAU

DATE	31/08/2017
INDICE	G

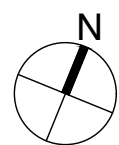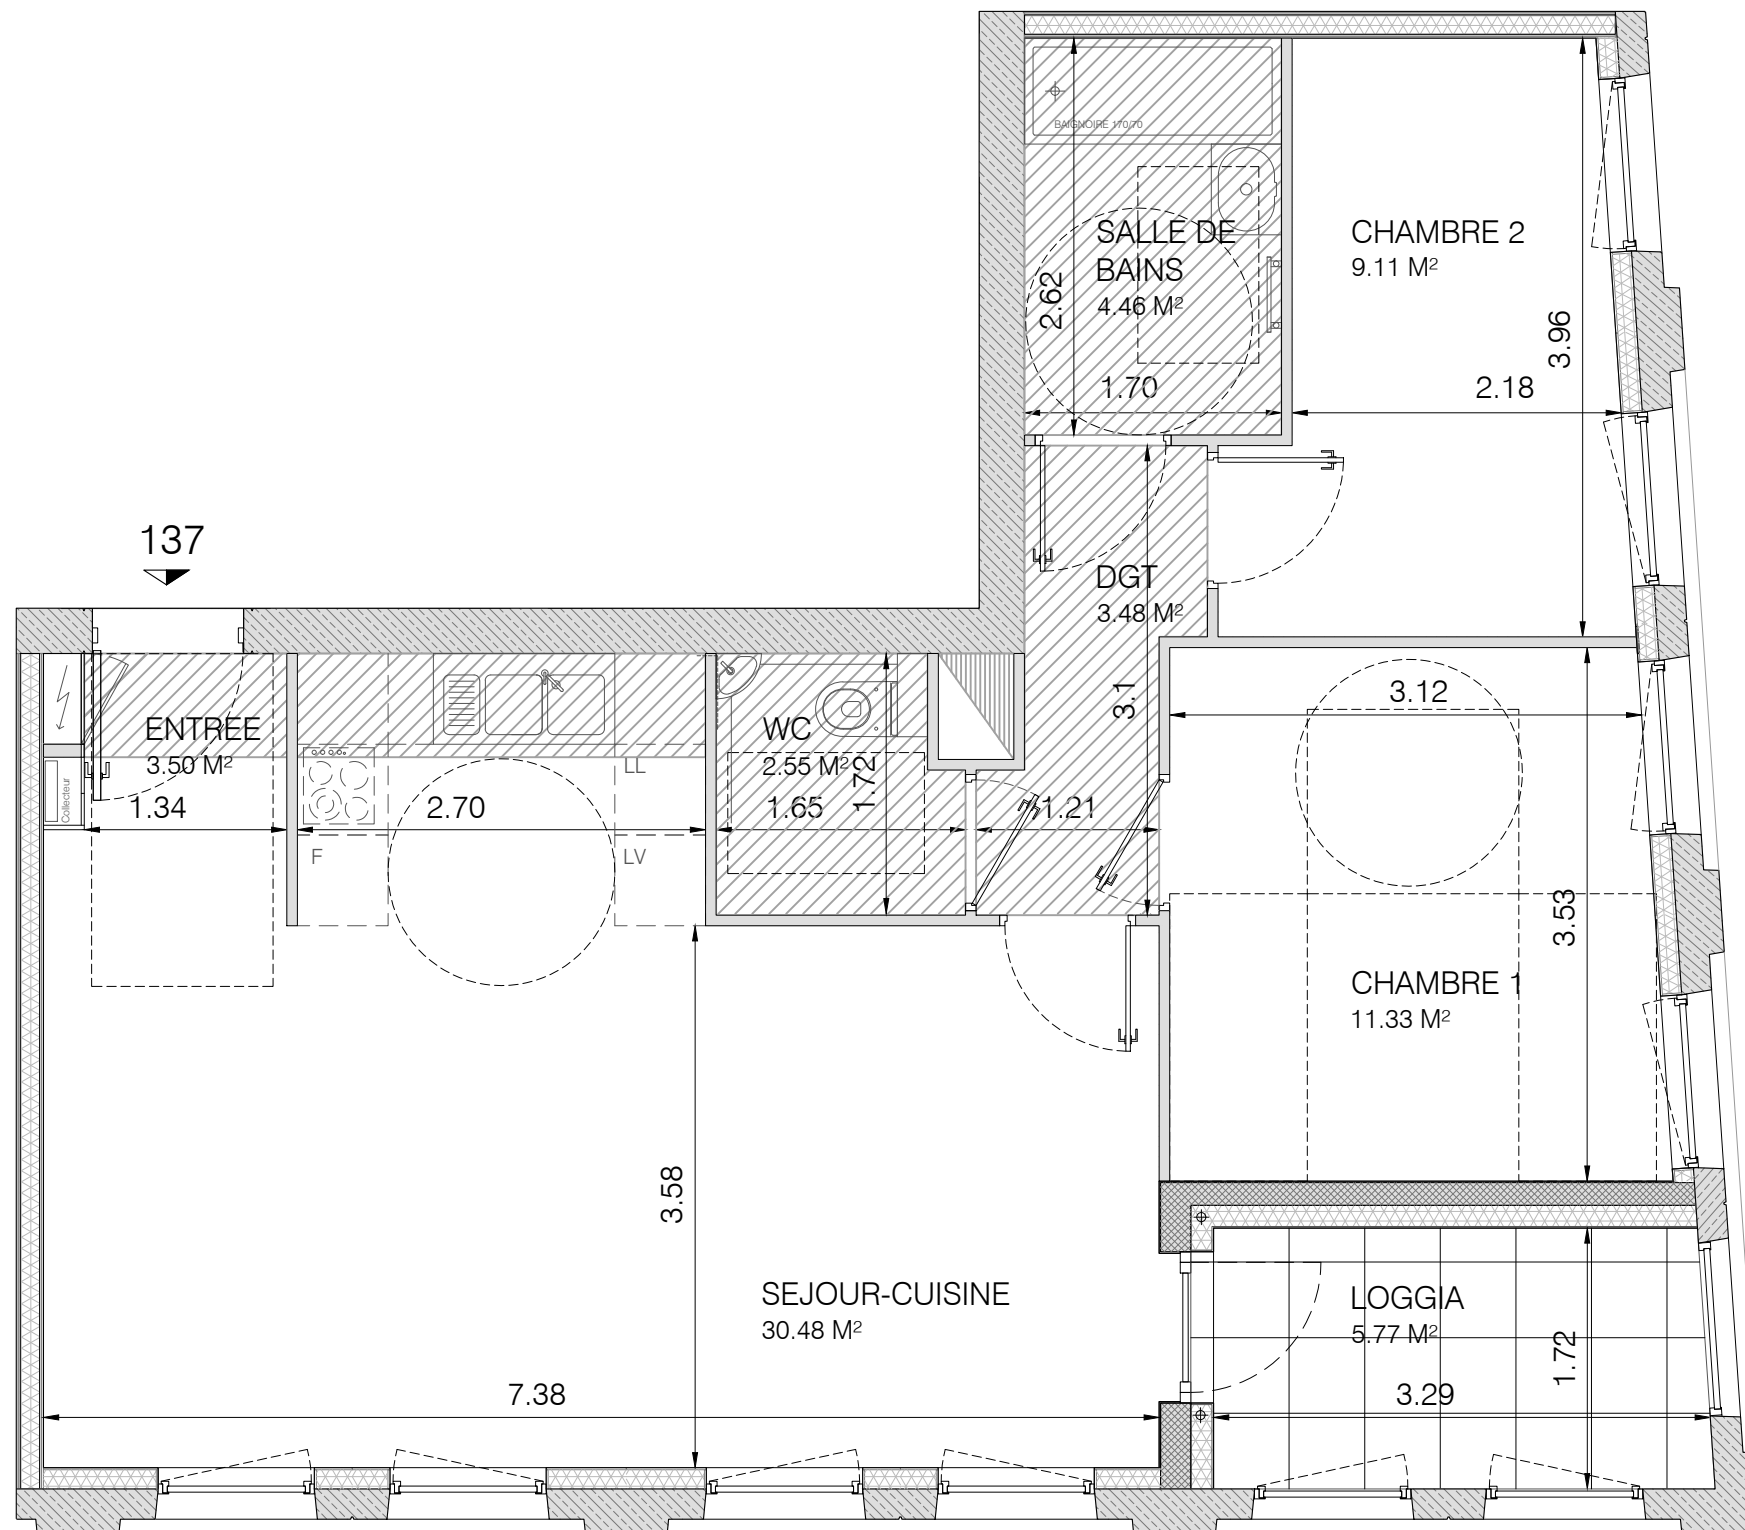

HSFP : 2.3m

0 0.5 1 2 3m

Document non contractuel: De légères modifications pourront être apportées au plan pour des raisons techniques ou réglementaires. Les retombées, soffites, faux-plafonds sont représentés à titre indicatifs, ils sont susceptibles d'être modifiés.