

SCCV ETOILE SAINT-URBAIN

Tel: 03.88.21.46.21
 Site web: pierres-territoires-alsace.com
 e-mail: contact67@ptfa.fr

&SCAPE


RUE DE LA COLONNE
 67100 STRASBOURG

Logement	Type	Niveau
159	4 Pièces	15ème étage



ENTREE	4.88 m ²
DEGAGEMENT	4.85 m ²
SEJOUR-CUISINE	29.69 m ²
CHAMBRE 1	10.72 m ²
CHAMBRE 2	9.48 m ²
CHAMBRE 3	14.77 m ²
SALLE DE BAINS	4.43 m ²
WC	2.62 m ²
TOTAL SURFACE HABITABLE	81.44 m²

Loggia	6.19 m ²
--------	---------------------

Nota: la surface des placards est incluse dans celle des pièces attenantes

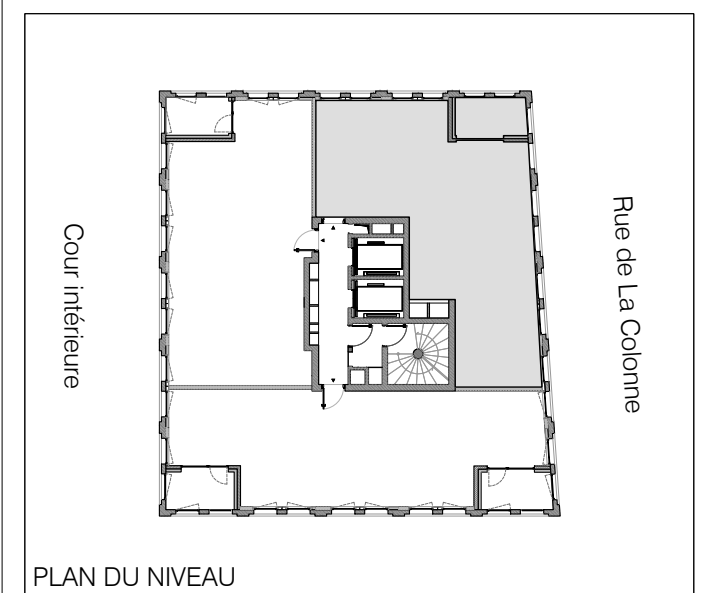

DATE	15/03/2018
INDICE	H

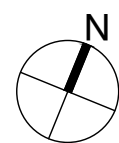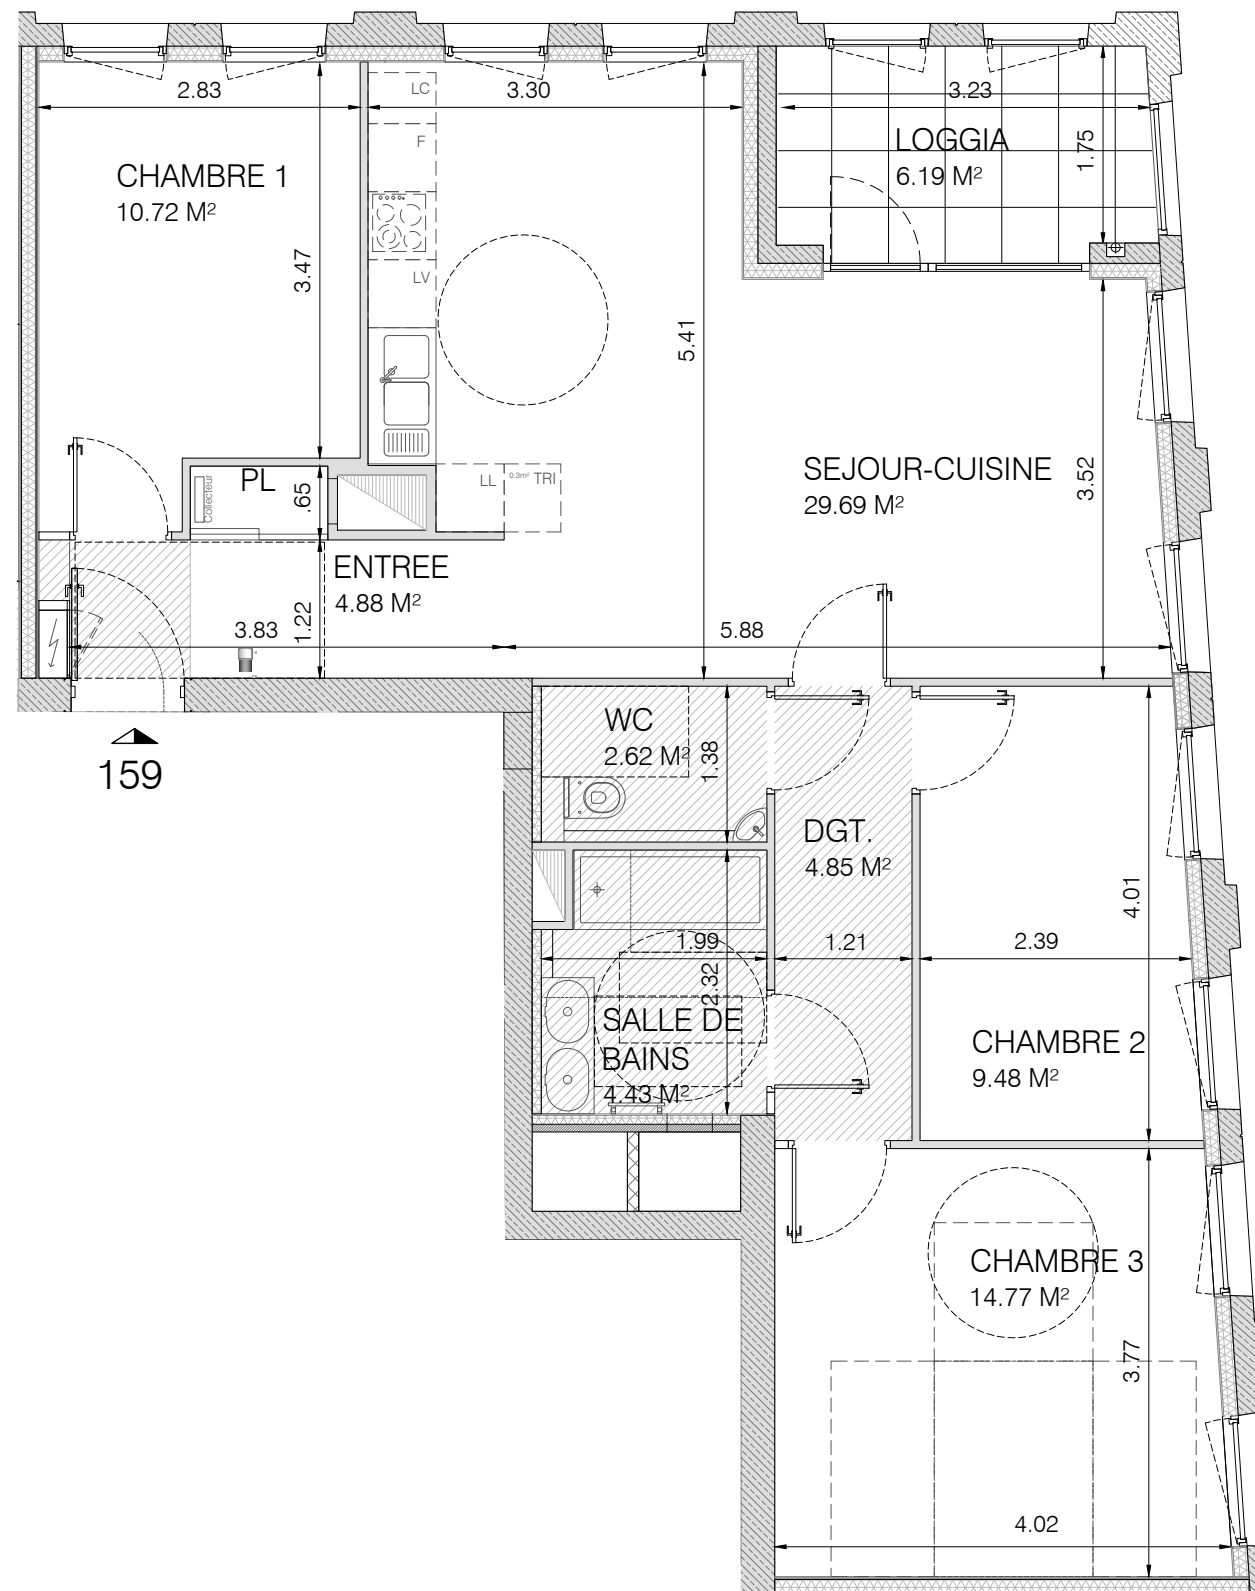

HSFP : 2.3m



Document non contractuel: De légères modifications pourront être apportées au plan pour des raisons techniques ou réglementaires. Les retombées, soffites, faux-plafonds sont représentés à titre indicatifs, ils sont susceptibles d'être modifiés.