

&SCAPE

RUE DE LA COLONNE
 67100 STRASBOURG


Logement	Type	Niveau
163	6 Pièces Duplex	16ème

ENTREE	4.05 m ²
RANGEMENT	3.36 m ²
SEJOUR	27.61 m ²
CUISINE	7.98 m ²
CHAMBRE 1	12.26 m ²
SALLE D'EAU 1 / WC	5.28 m ²
DEGAGEMENT 1	3.32 m ²
SURFACE HABITABLE BAS	63.86 m ²
SURFACE HABITABLE HAUT	62.25 m ²
TOTAL SURFACE HABITABLE	126.11 m ²

Loggia	6.19 m ²
--------	---------------------

Nota: la surface des placards est incluse dans celle des pièces attenantes



Cour intérieure

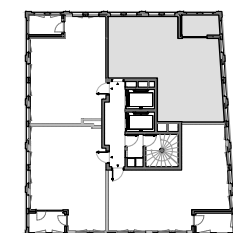

Rue de La Colonne

PLAN DU NIVEAU

DATE	15/03/2018
INDICE	H

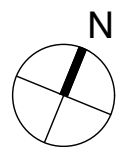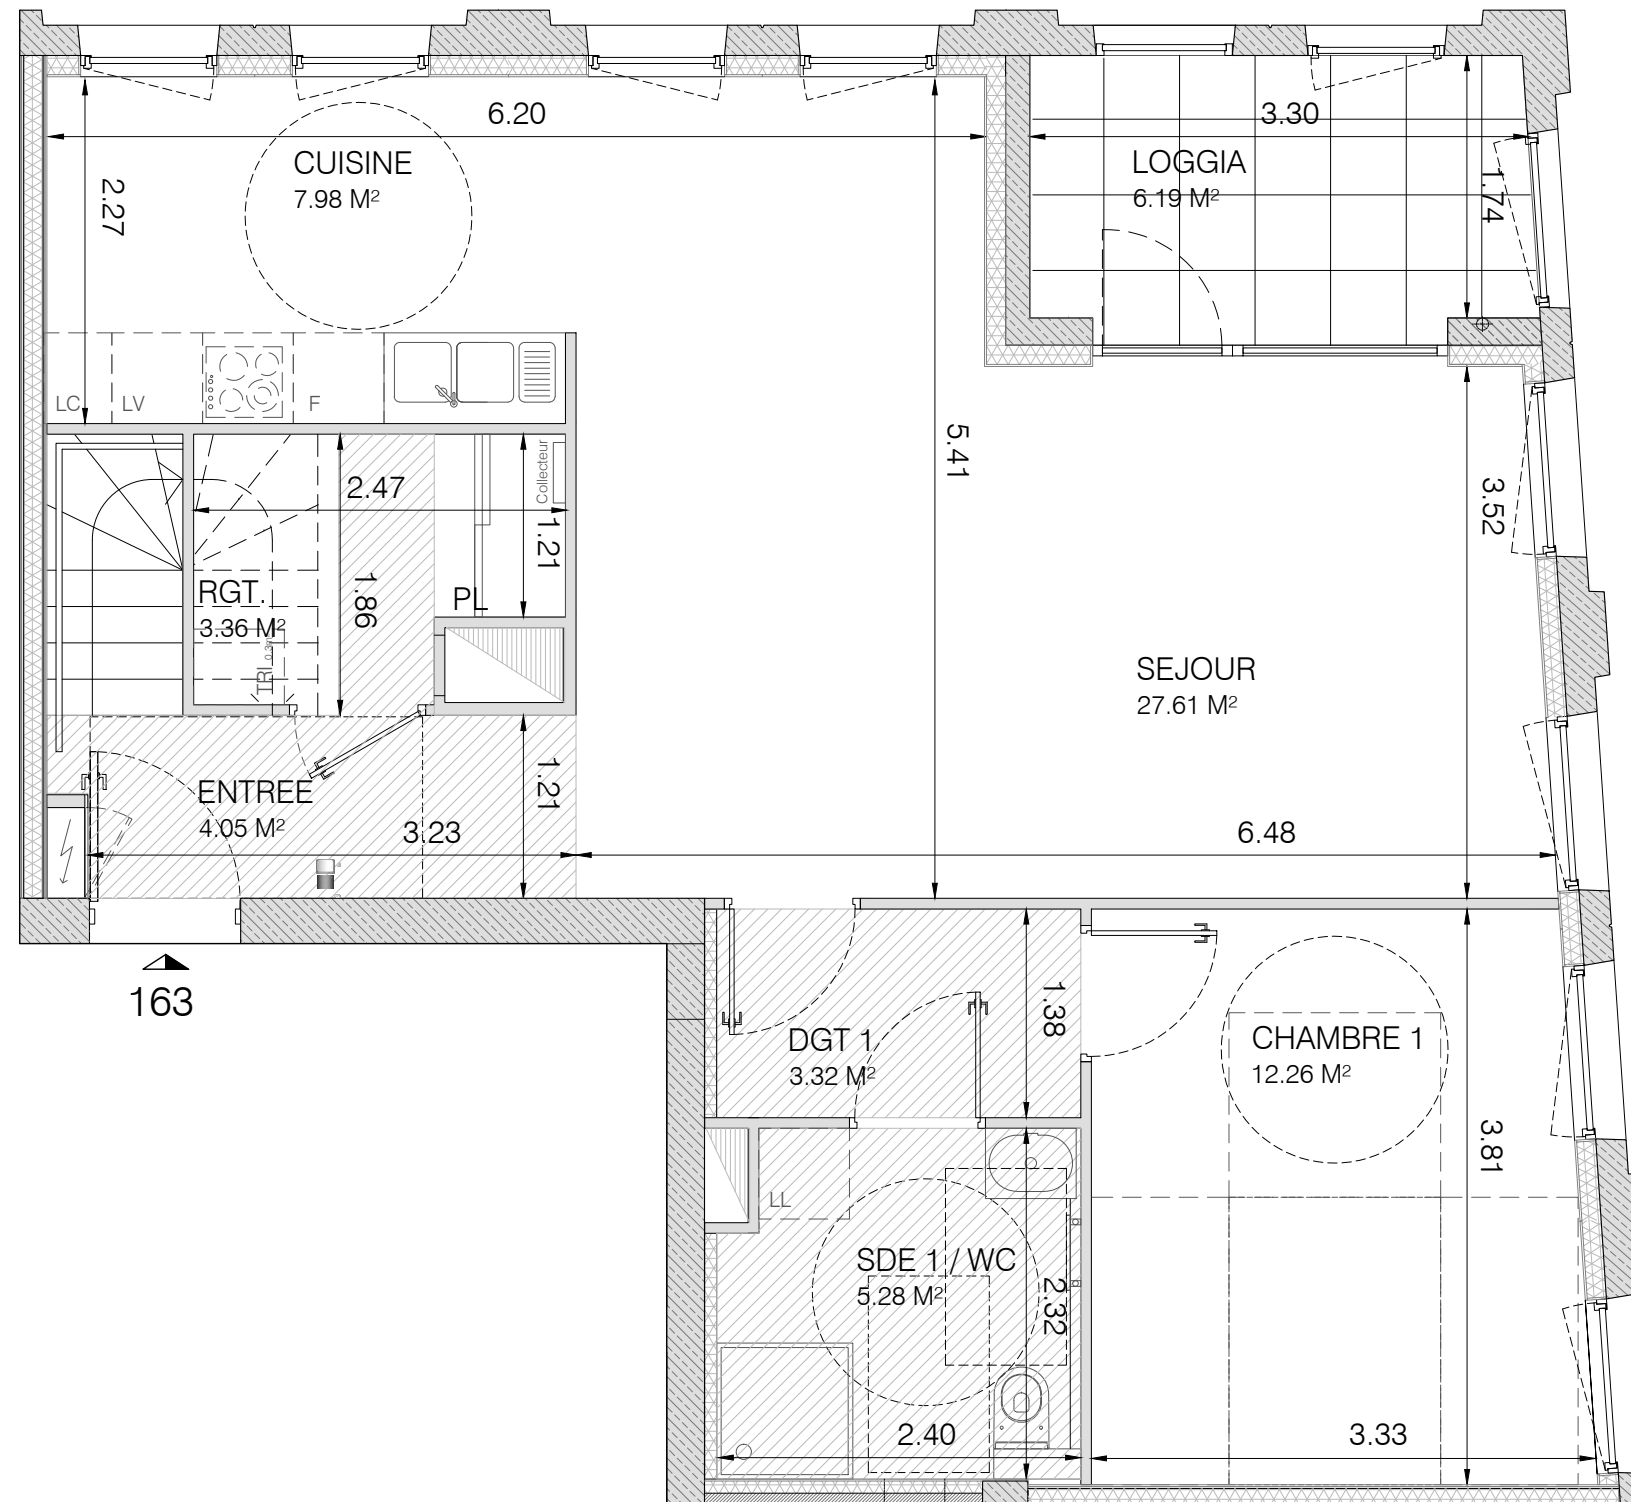

HSFP : 2.3m

0 0.5 1 2 3m

SCCV ETOILE SAINT-URBAIN

Tel: 03.88.21.46.21
 Site web: pierres-territoires-alsace.com
 e-mail: contact67@ptfa.fr




&SCAPE

RUE DE LA COLONNE
 67100 STRASBOURG


Logement	Type	Niveau
163	6 Pièces Duplex	17ème

CHAMBRE 2	10.29 m ²
CHAMBRE 3	11.21 m ²
CHAMBRE 4	13.82 m ²
CHAMBRE 5	11.08 m ²
SALLE DE BAINS	3.57 m ²
WC	2.27 m ²
DEGAGEMENT 2	9.06 m ²
DRESSING	0.95 m ²
SURFACE HABITABLE HAUT	62.25 m ²

Nota: la surface des placards est incluse dans celle des pièces attenantes

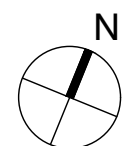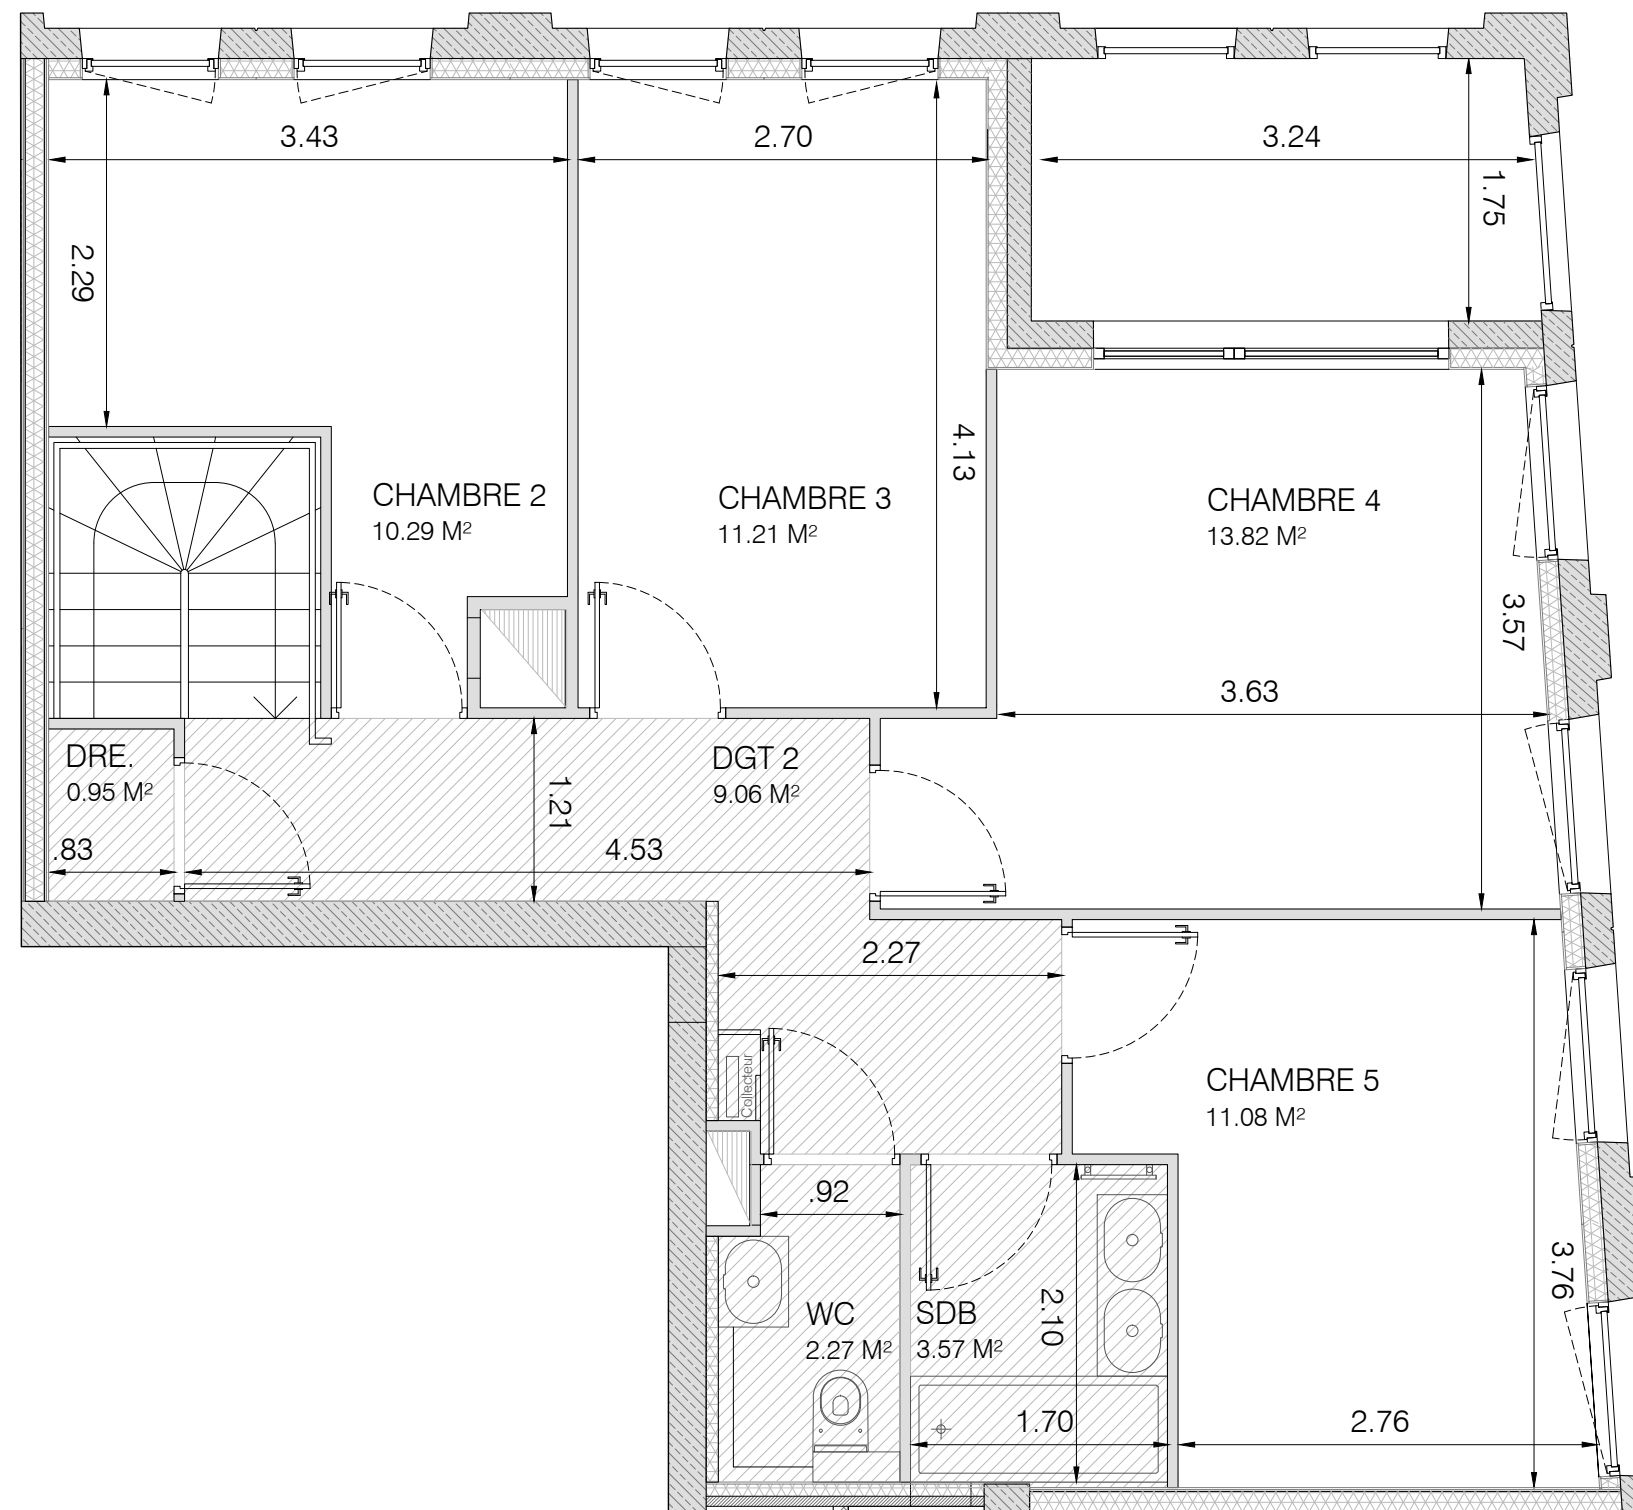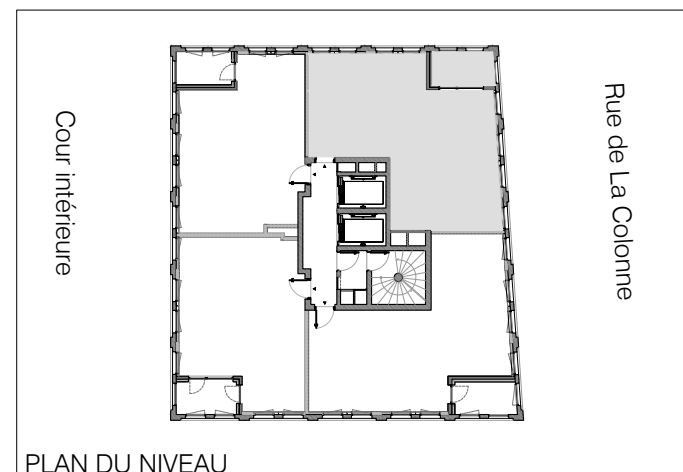

HSFP : 2.3m

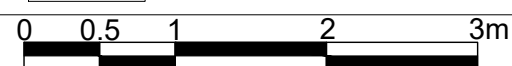

Document non contractuel: De légères modifications pourront être apportées au plan pour des raisons techniques ou réglementaires. Les retombées, soffites, faux-plafonds sont représentés à titre indicatifs, ils sont susceptibles d'être modifiés.

DATE	15/03/2018
INDICE	H