
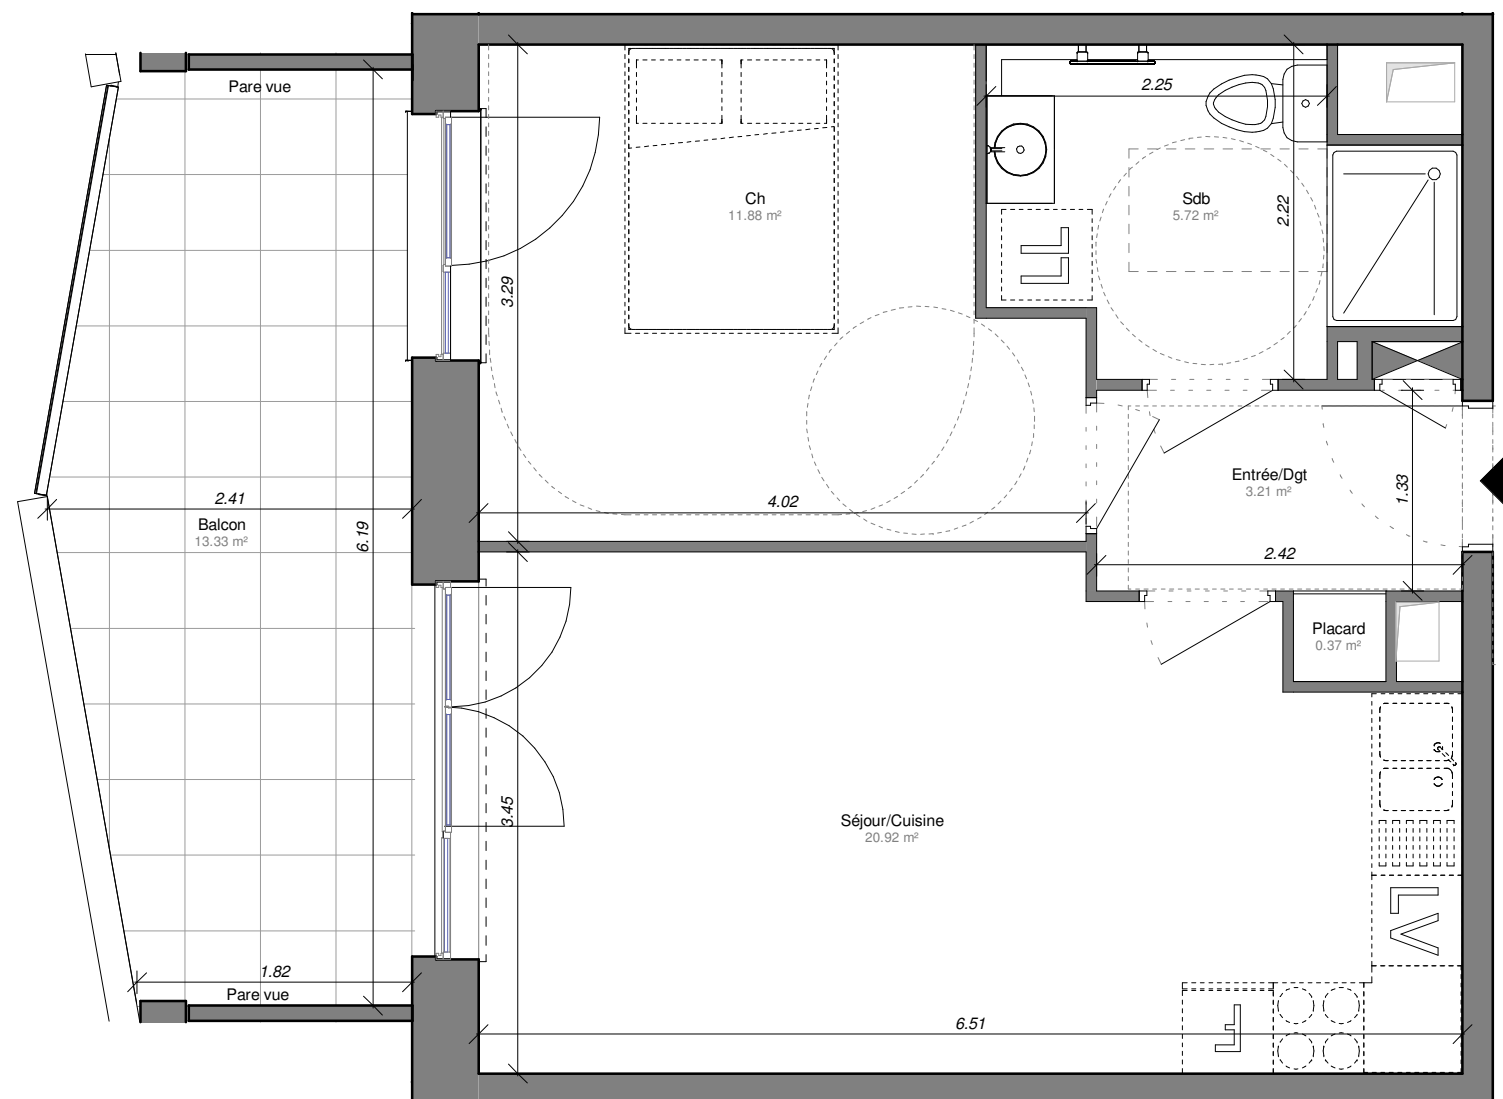
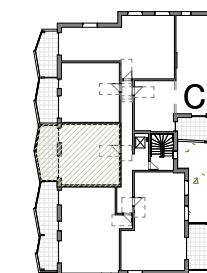


Les Natureales

Lot 05, Quartier du Parc 67452
 MUNDOLSHEIM



Logement 305 - 2 pièces
 Bâtiment C - Premier étage

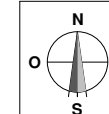

Surfaces

Local	Habitable
Entrée/Dgt	3.21 m ²
Placard	0.37 m ²
Séjour/Cuisine	20.92 m ²
Ch	11.88 m ²
Sdb	5.72 m ²
Total	42.10 m²

Balcon	13.33 m ²
--------	----------------------

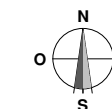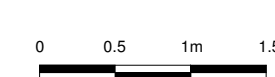

NOTE IMPORTANTE:

Des modifications mineures ou des aménagements de détails nécessaires pour des raisons techniques ou administratives peuvent être apportées au plan. Les retombées de poutre, soffites, faux-plafonds, radiateurs et canalisations ne sont pas systématiquement figurés. Les dimensions et surfaces sont données sous réserve des tolérances habituelles dues à l'exécution des ouvrages.