
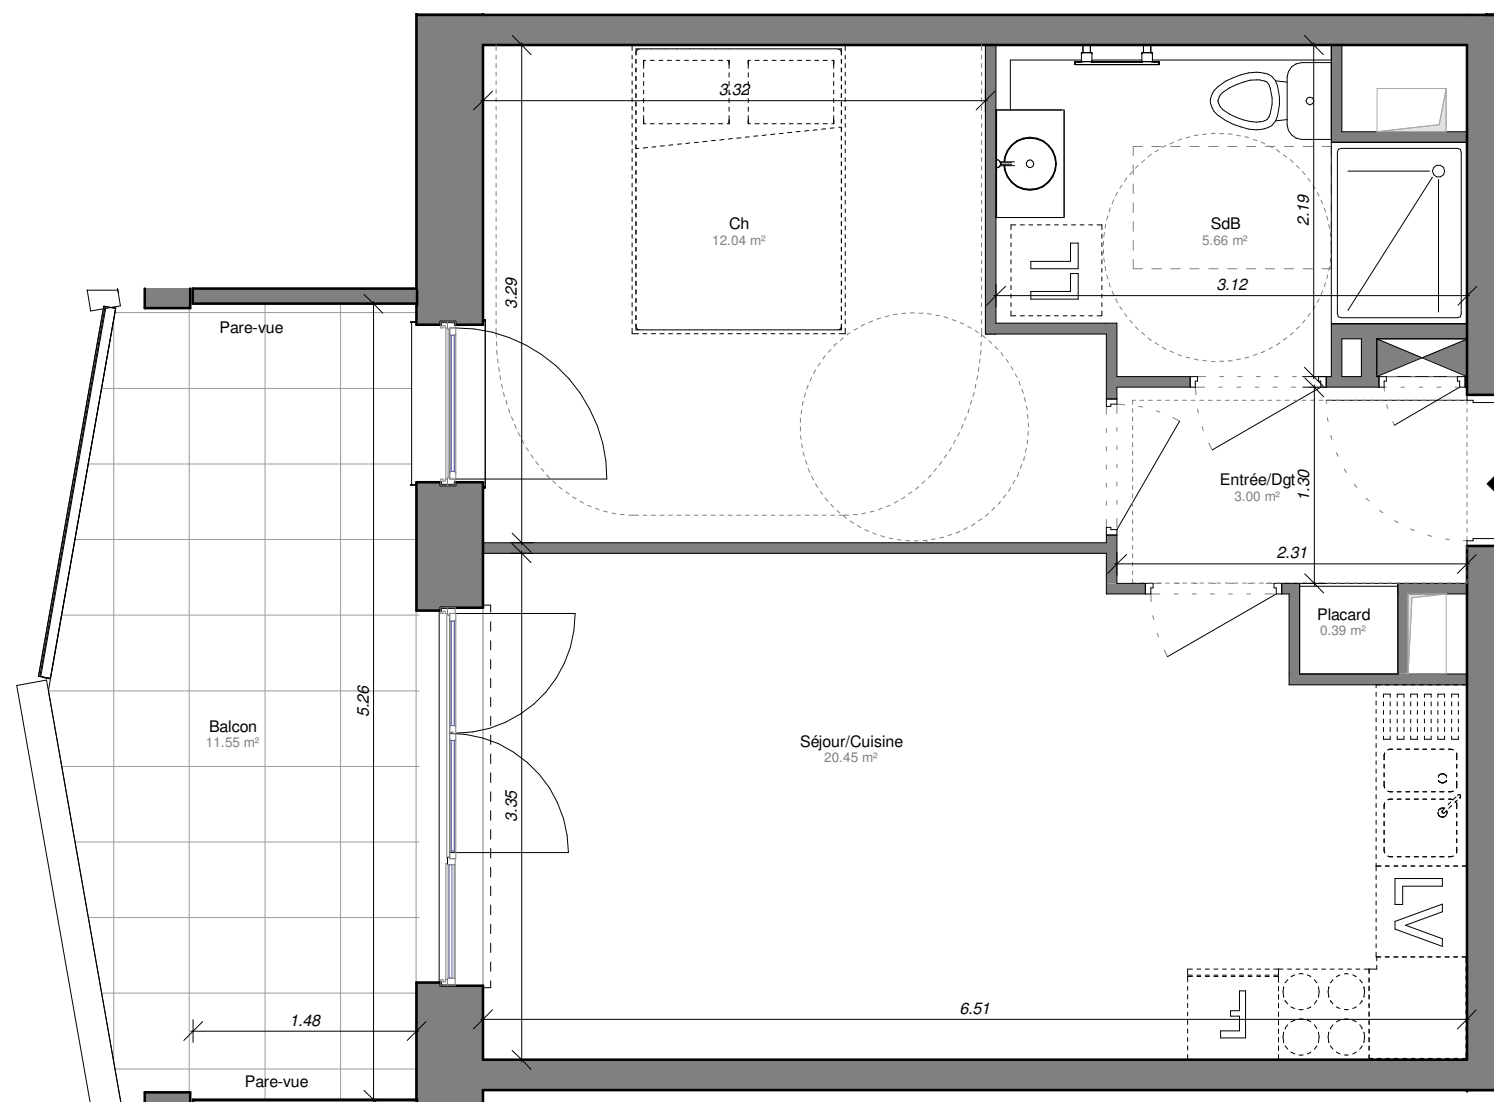


Les Natureales

Lot 05, Quartier du Parc 67452
 MUNDOLSHEIM



Logement 306 - 2 pièces
 Bâtiment C - Premier étage

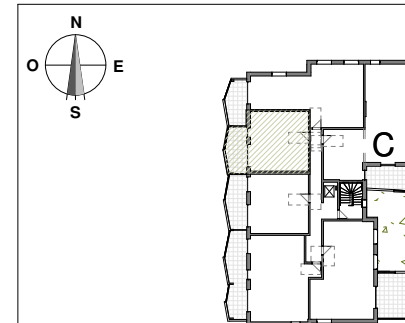

Surfaces

Local	Habitable
Entrée/Dgt	3.00 m ²
Placard	0.39 m ²
Séjour/Cuisine	20.45 m ²
Ch	12.04 m ²
SdB	5.66 m ²
Total	41.54 m²

Balcon	11.55 m ²
--------	----------------------

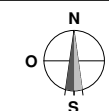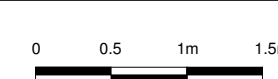

NOTE IMPORTANTE:

Des modifications mineures ou des aménagements de détails nécessaires pour des raisons techniques ou administratives peuvent être apportées au plan.
 Les retombées de poutre, soffites, faux-plafonds, radiateurs et canalisations ne sont pas systématiquement figurés. Les dimensions et surfaces sont données sous réserve des tolérances habituelles dues à l'exécution des ouvrages.