
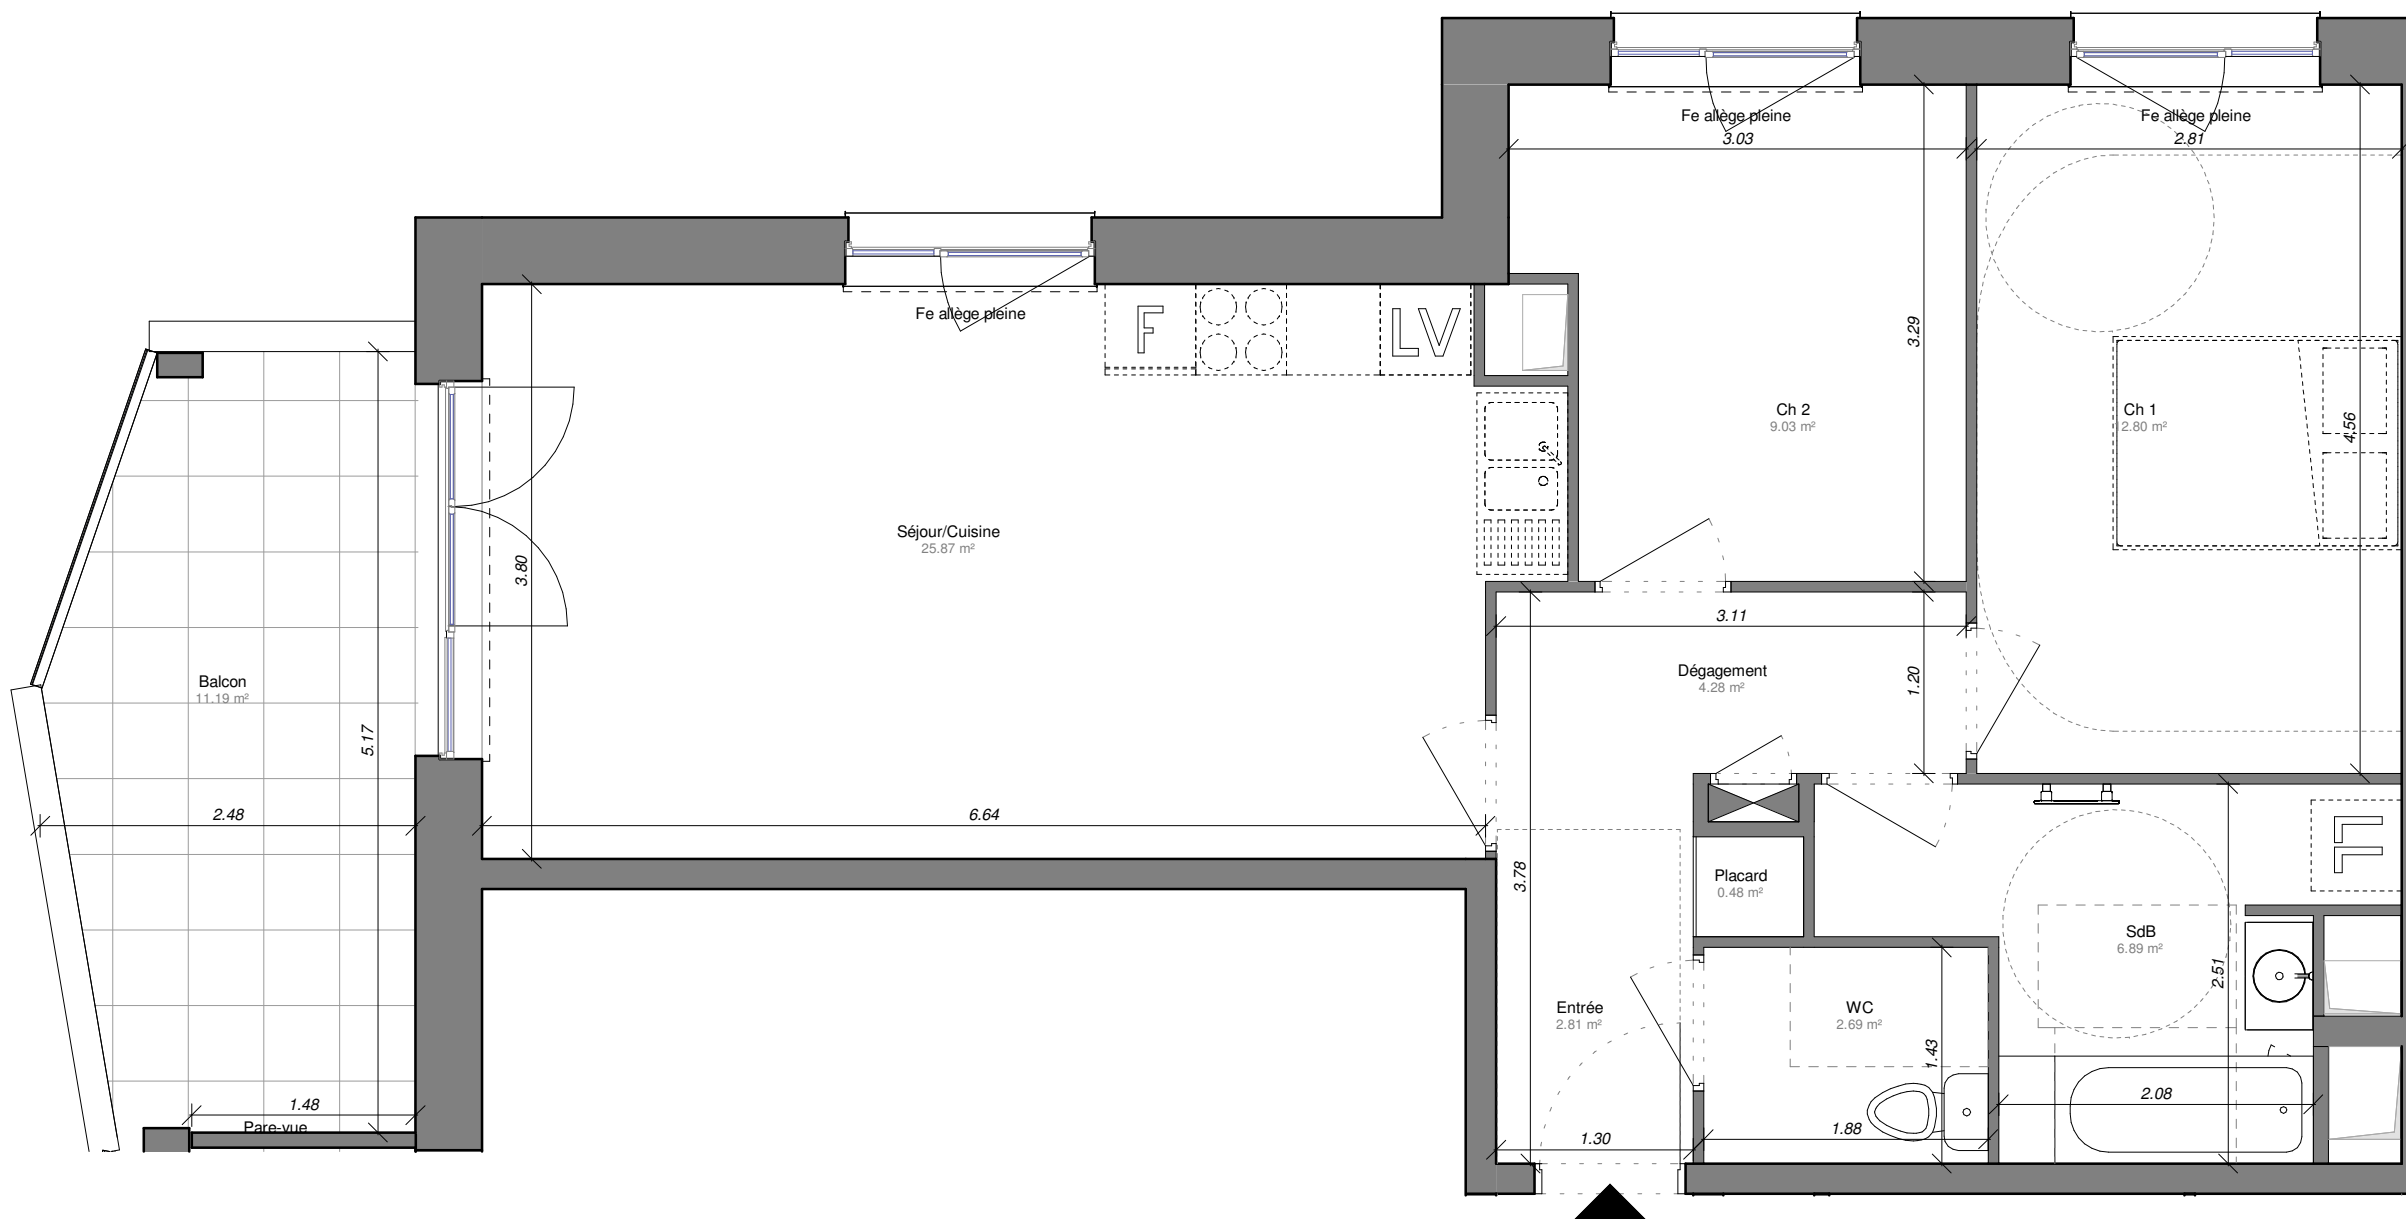


Les Natureales

Lot 05, Quartier du Parc 67452
 MUNDOLSHEIM



Logement 307 - 3 pièces
 Bâtiment C - Premier étage

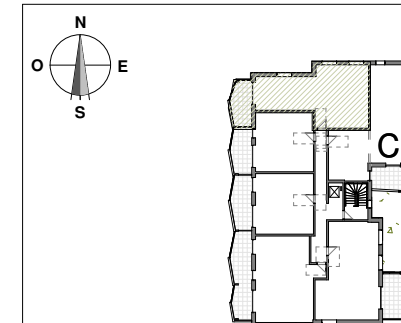

Surfaces

| Local | Habitable |
|----------------|----------------------------|
| Entrée | 2.81 m ² |
| Dégagement | 4.28 m ² |
| Placard | 0.48 m ² |
| Séjour/Cuisine | 25.87 m ² |
| Ch 1 | 12.80 m ² |
| Ch 2 | 9.03 m ² |
| SdB | 6.89 m ² |
| WC | 2.69 m ² |
| Total | 64.85 m² |

Balcon 11.19 m²

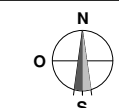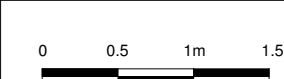

NOTE IMPORTANTE:

Des modifications mineures ou des aménagements de détails nécessaires pour des raisons techniques ou administratives peuvent être apportées au plan.
 Les retombées de poutre, soffites, faux-plafonds, radiateurs et canalisations ne sont pas systématiquement figurés. Les dimensions et surfaces sont données sous réserve des tolérances habituelles dues à l'exécution des ouvrages.