
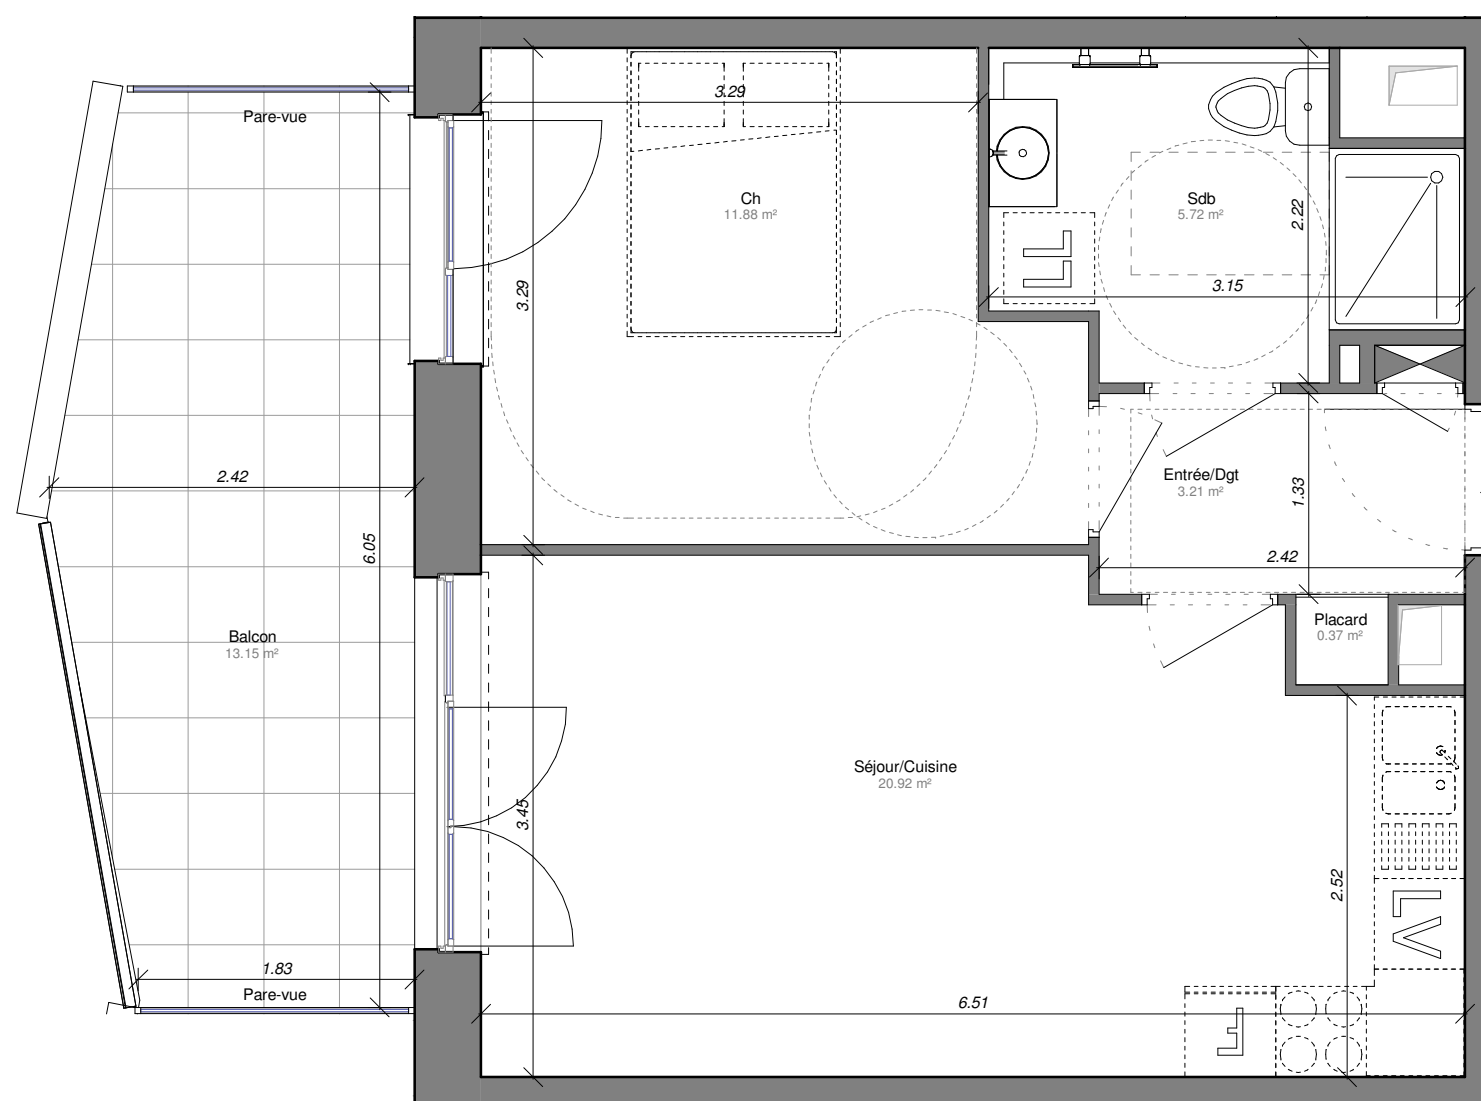


## Les Natureales

Lot 05, Quartier du Parc 67452  
 MUNDOLSHEIM


Logement 311 - 2 pièces  
 Bâtiment C - Deuxième étage

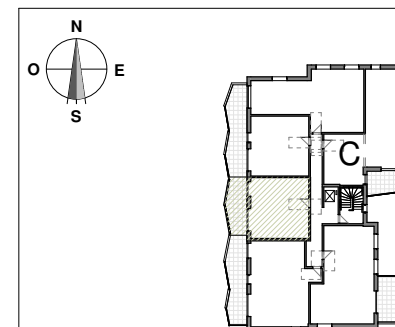

### Surfaces

Local	Habitable
Entrée/Dgt	3.21 m <sup>2</sup>
Placard	0.37 m <sup>2</sup>
Séjour/Cuisine	20.92 m <sup>2</sup>
Ch	11.88 m <sup>2</sup>
Sdb	5.72 m <sup>2</sup>
<b>Total</b>	<b>42.10 m<sup>2</sup></b>

Balcon	13.15 m <sup>2</sup>
--------	----------------------

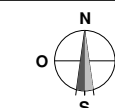

#### NOTE IMPORTANTE:

Des modifications mineures ou des aménagements de détails nécessaires pour des raisons techniques ou administratives peuvent être apportées au plan. Les retombées de poutre, soffites, faux-plafonds, radiateurs et canalisations ne sont pas systématiquement figurés. Les dimensions et surfaces sont données sous réserve des tolérances habituelles dues à l'exécution des ouvrages.