
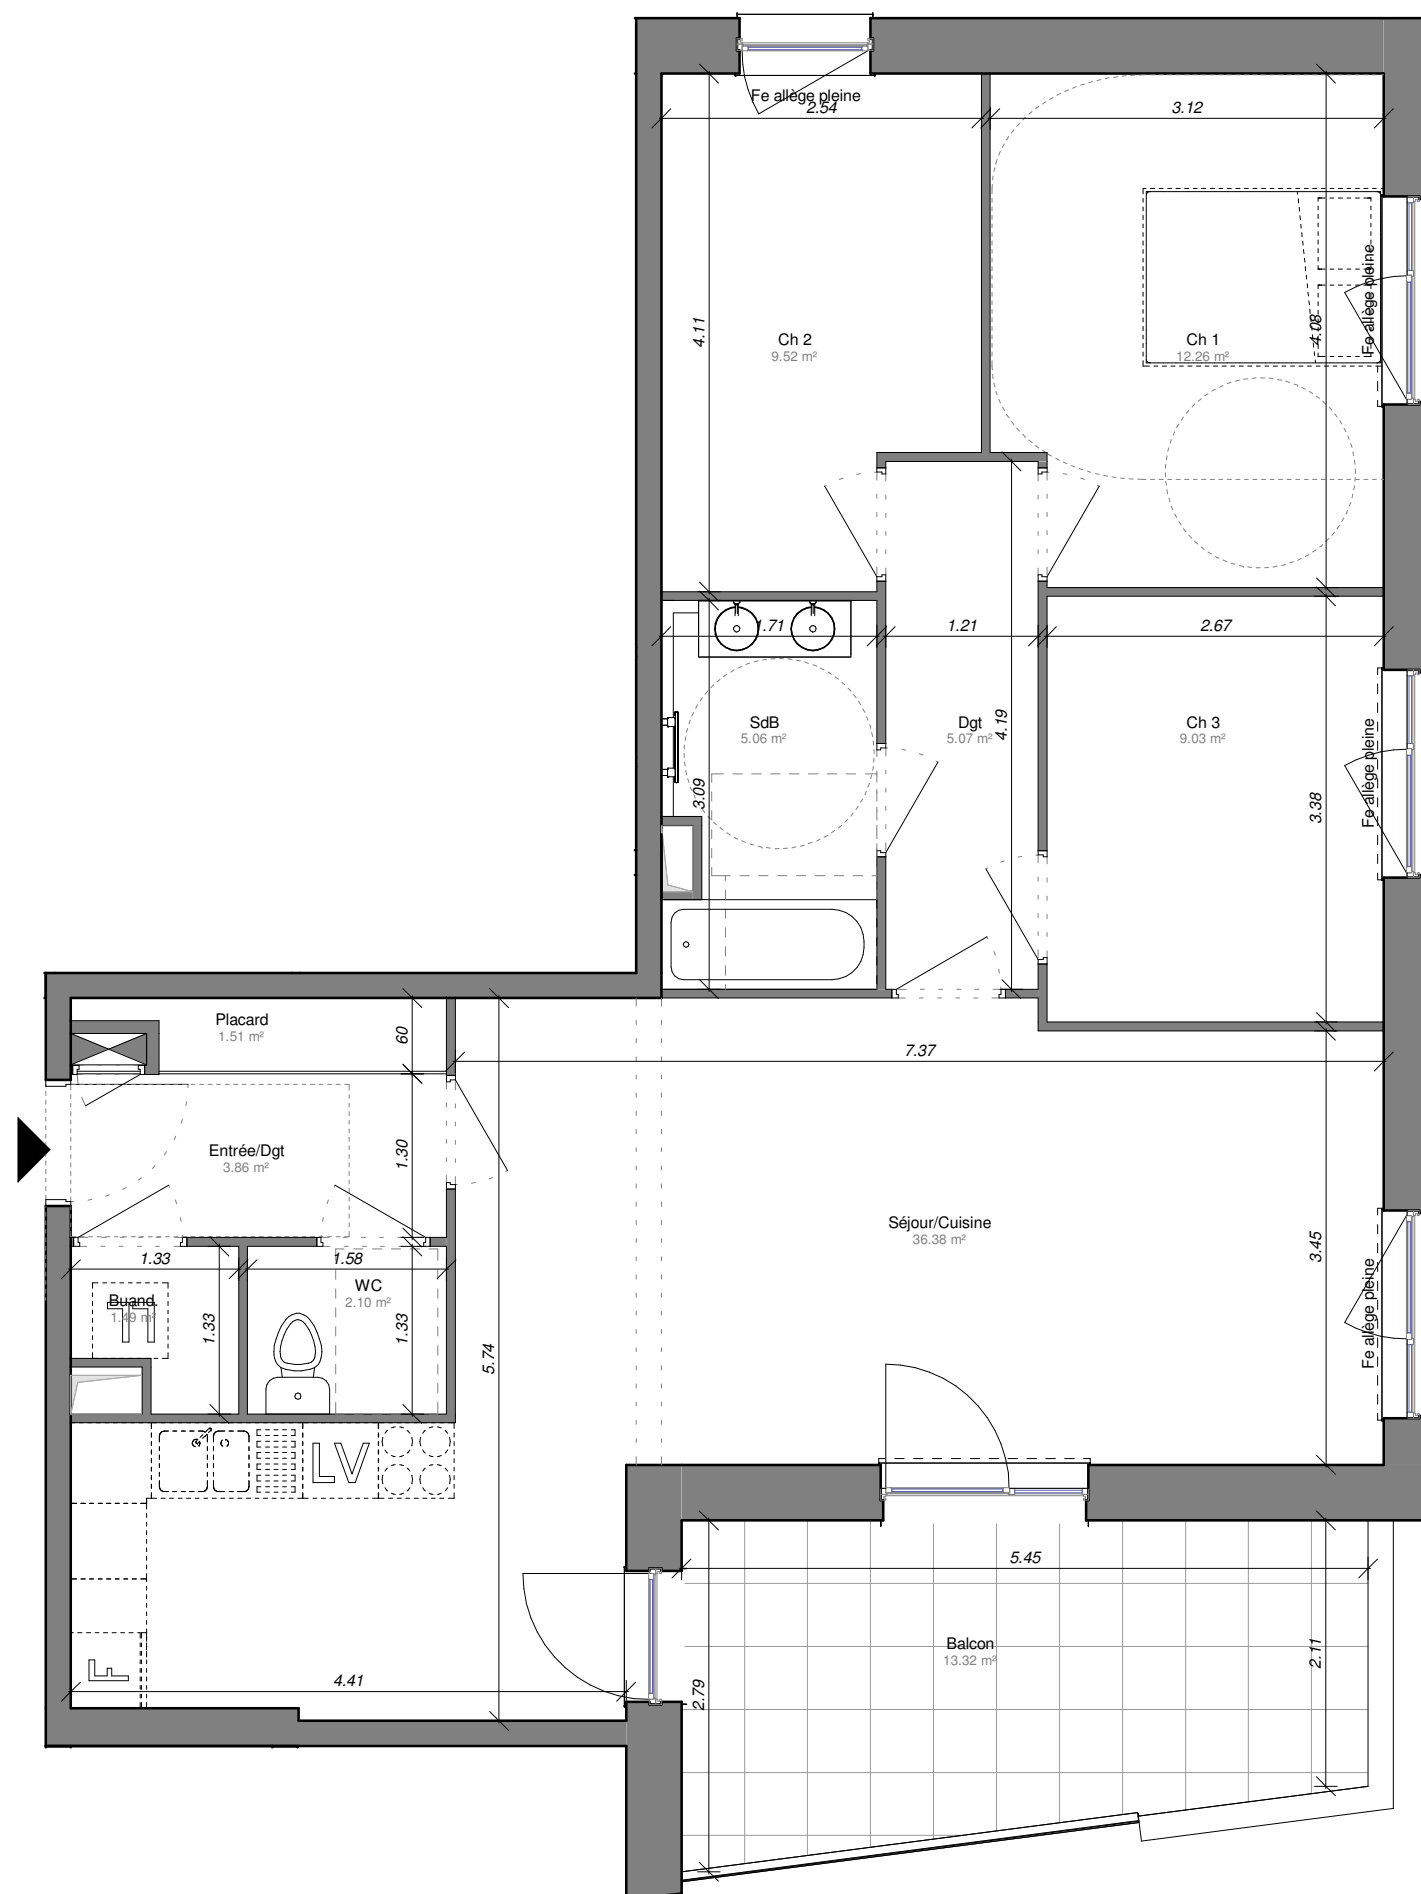


Les Natureales

Lot 05, Quartier du Parc 67452
 MUNDOLSHEIM



Logement 314 - 4 pièces
 Bâtiment C - Deuxième étage

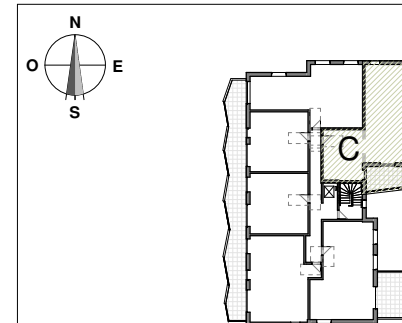

Surfaces

Local	Habitable
Entrée/Dgt	3.86 m ²
Placard	1.51 m ²
Dgt	5.07 m ²
Séjour/Cuisine	36.38 m ²
Ch 1	12.26 m ²
Ch 2	9.52 m ²
Ch 3	9.03 m ²
SdB	5.06 m ²
WC	2.10 m ²
Buand.	1.49 m ²
Total	86.28 m²

Balcon	13.32 m ²
--------	----------------------

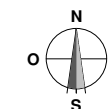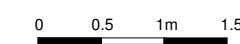

NOTE IMPORTANTE:

Des modifications mineures ou des aménagements de détails nécessaires pour des raisons techniques ou administratives peuvent être apportées au plan.
 Les retombées de poutre, soffites, faux-plafonds, radiateurs et canalisations ne sont pas systématiquement figurés. Les dimensions et surfaces sont données sous réserve des tolérances habituelles dues à l'exécution des ouvrages.