
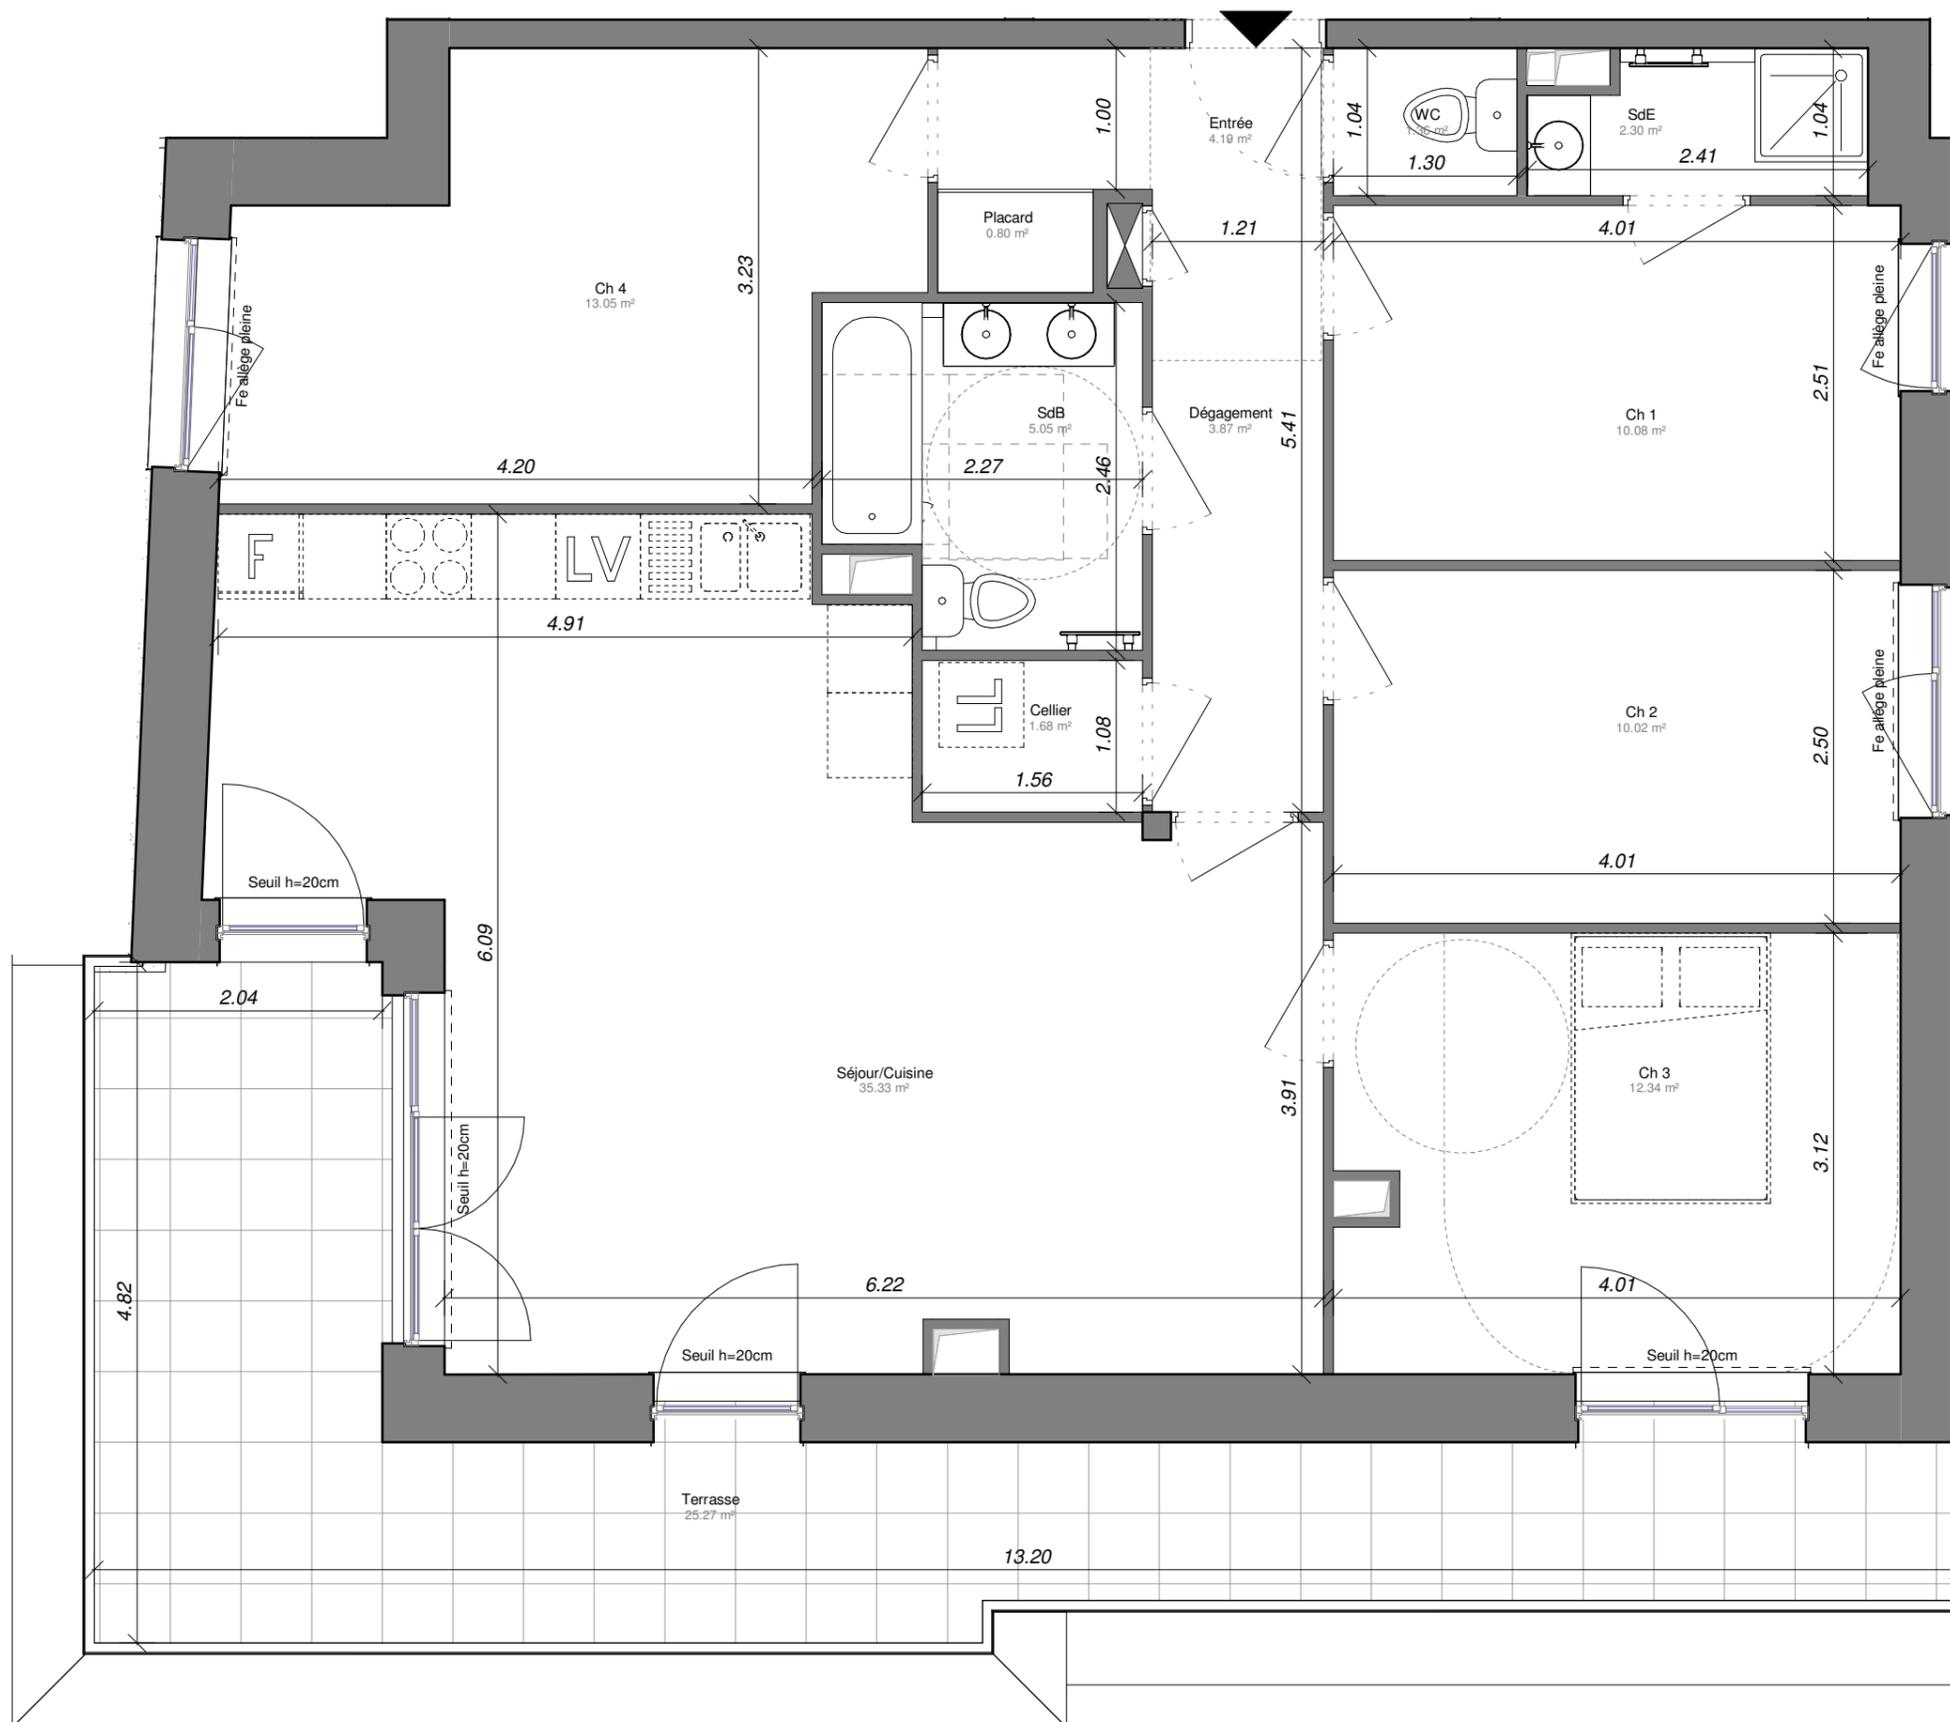
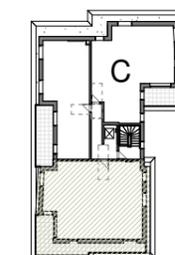


Les Natureales


Lot 05, Quartier du Parc 67452
 MUNDOLSHEIM

Logement 315 - 5 pièces
 Bâtiment C - Attique

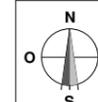

Surfaces

Local	Habitable
Entrée	4.19 m ²
Dégagement	3.87 m ²
Placard	0.80 m ²
Séjour/Cuisine	35.33 m ²
Ch 1	10.08 m ²
Ch 2	10.02 m ²
Ch 3	12.34 m ²
Ch 4	13.05 m ²
SdB	5.05 m ²
SdE	2.30 m ²
WC	1.36 m ²
Cellier	1.68 m ²
Total	100.07 m²
Terrasse	25.27 m ²

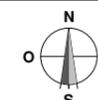

NOTE IMPORTANTE:

Des modifications mineures ou des aménagements de détails nécessaires pour des raisons techniques ou administratives peuvent être apportées au plan.
 Les retombées de poutre, soffites, faux-plafonds, radiateurs et canalisations ne sont pas systématiquement figurés. Les dimensions et surfaces sont données sous réserve des tolérances habituelles dues à l'exécution des ouvrages.