


## Les Botalies

Rue du Petit Rempart  
 BENFELD

Bâtiment	Appart.	Type	Niveau
A	<b>104</b>	3P	R+1



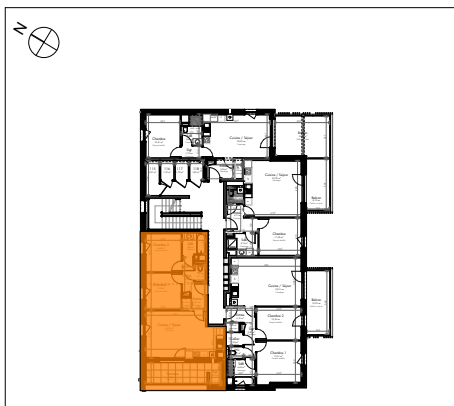


Plan de localisation

Pièce	Surface
Cuisine / Séjour	23,19
Chambre 2	9,68
Chambre 1	9,18
SdB	3,53
Entrée	3,41
Dgt	2,00
Wc	1,47
Pl.	0,73
	<b>53,19 m<sup>2</sup></b>

### Surfaces annexes

Terrasse	9,23
Rgt	2,03
	<b>11,26 m<sup>2</sup></b>

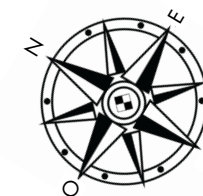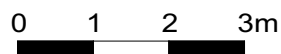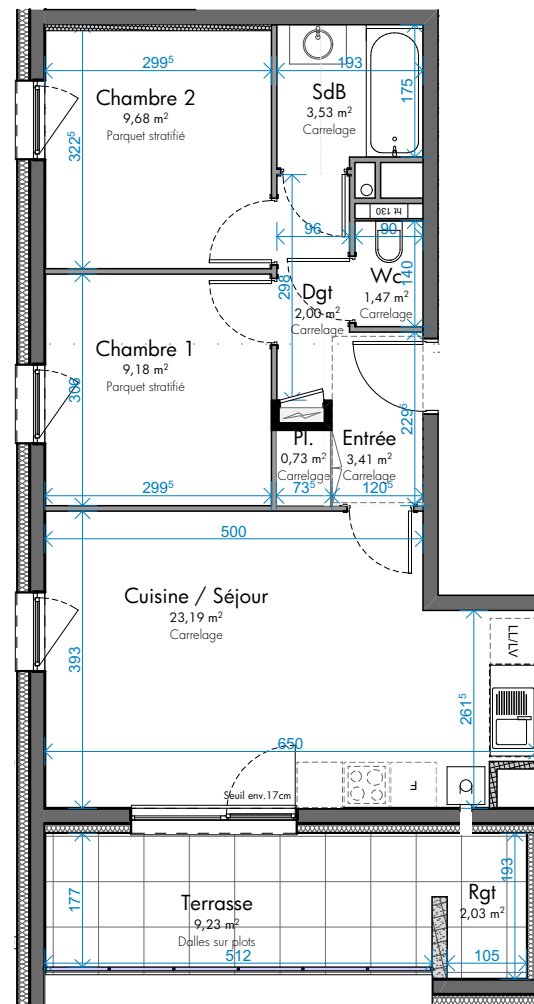

Document non contractuel  
 De légères modifications pourront être apportées au plan pour des raisons techniques ou réglementaires.

Echelle 1:100

Date : 30/11/2018

maj: \_ / \_ / \_



**Oslo Architectes**  
 2 allée d'Oslo  
 673000 Schiltigheim  
**TEL** 03 88 60 16 00  
**FAX** 03 88 61 24 93  
**MAIL** contact@oslo-architectes.fr  
**SITE** www.oslo-architectes.fr