


## Les Botalies




Rue du Petit Rempart  
 BENFELD

Bâtiment	Appart.	Type	Niveau
A	<b>106</b>	2P	R+1

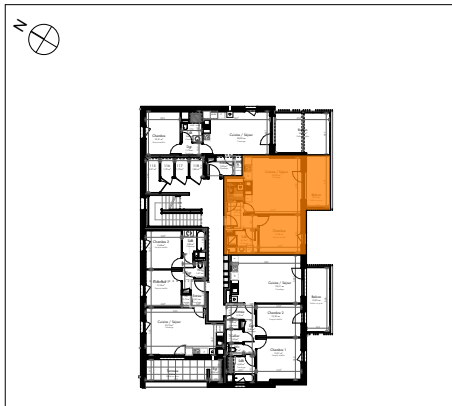

Plan de localisation

Pièce	Surface
Cuisine / Séjour	22,22
Chambre	11,00
Entrée	4,71
Sdb	4,12
Wc	2,02
	<b>44,07 m<sup>2</sup></b>

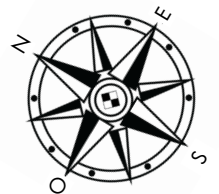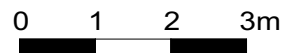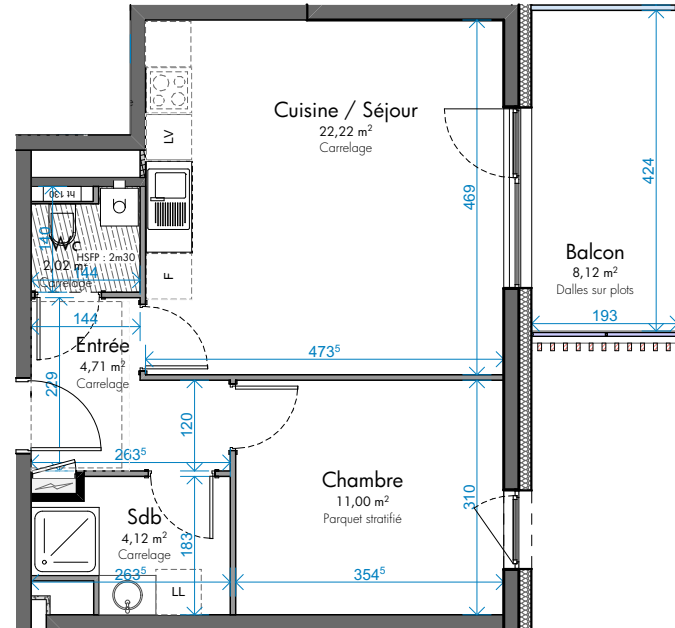

### Surfaces annexes

Balcon	8,12
--------	------

Document non contractuel

De légères modifications pourront être apportées au plan pour des raisons techniques ou réglementaires.

Echelle 1:100

Date : 30/11/2018

maj: \_ / \_ / \_



**Oslo Architectes**  
 2 allée d'Oslo  
 673000 Schiltigheim  
**TEL** 03 88 60 16 00  
**FAX** 03 88 61 24 93  
**MAIL** contact@oslo-architectes.fr  
**SITE** www.oslo-architectes.fr