


Les Botalies

Rue du Petit Rempart
 BENFELD

| Bâtiment | Appart. | Type | Niveau |
|----------|------------|------|--------|
| A | 108 | 3P | R+2 |



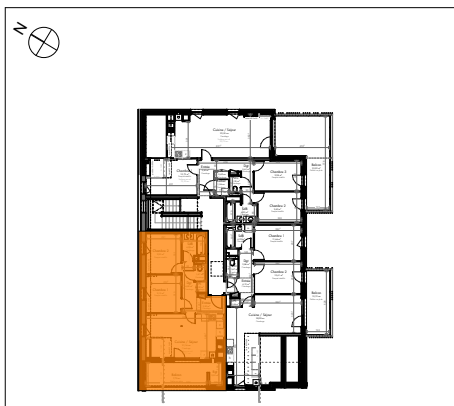


Plan de localisation

| Pièce | Surface |
|------------------|----------------------------|
| Cuisine / Séjour | 21,16 |
| Chambre 2 | 9,93 |
| Chambre 1 | 9,13 |
| Dgt | 4,83 |
| SdB | 4,05 |
| Entrée | 2,83 |
| Wc | 1,47 |
| Pl. | 0,59 |
| | 53,99 m² |
| Surface au sol | 55,53 m ² |

Surfaces annexes

| | |
|--------|---------------------------|
| Balcon | 7,79 |
| Rgt | 2,03 |
| | 9,82 m² |

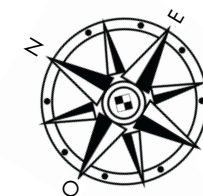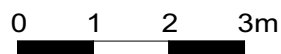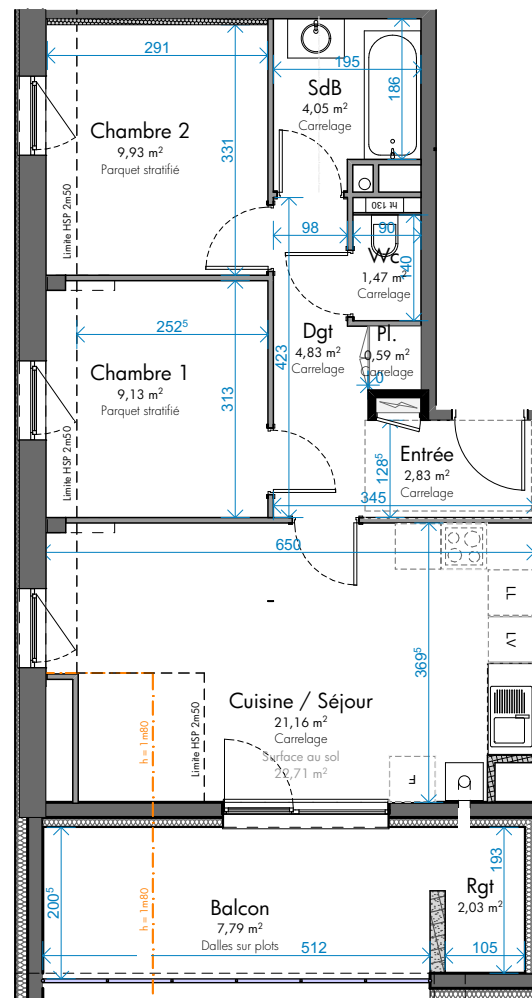

Document non contractuel
 De légères modifications pourront être apportées au plan pour des raisons techniques ou réglementaires.

Echelle 1:100

Date : 30/11/2018

maj: _ / _ / _



Oslo Architectes
 2 allée d'Oslo
 673000 Schiltigheim
TEL 03 88 60 16 00
FAX 03 88 61 24 93
MAIL contact@oslo-architectes.fr
SITE www.oslo-architectes.fr