


Les Botalies

Rue du Petit Rempart
 BENFELD

Bâtiment	Appart.	Type	Niveau
A	109	3P	R+2


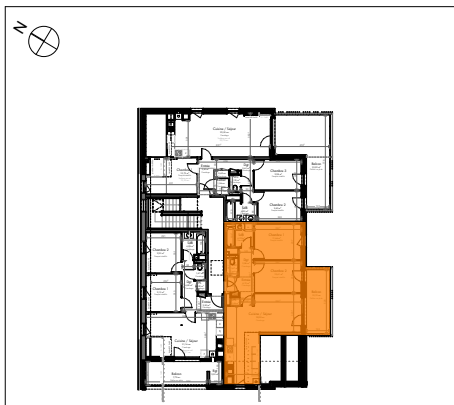


Plan de localisation

Pièce	Surface
Cuisine / Séjour	28,90
Chambre 1	11,66
Chambre 2	10,41
SdB	4,29
Entrée	4,12
Dgt	2,86
Wc	1,67
Pl.	0,46
	64,37 m²

Surfaces annexes

Balcon	10,19
--------	-------

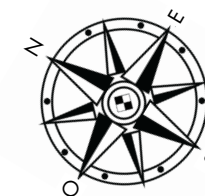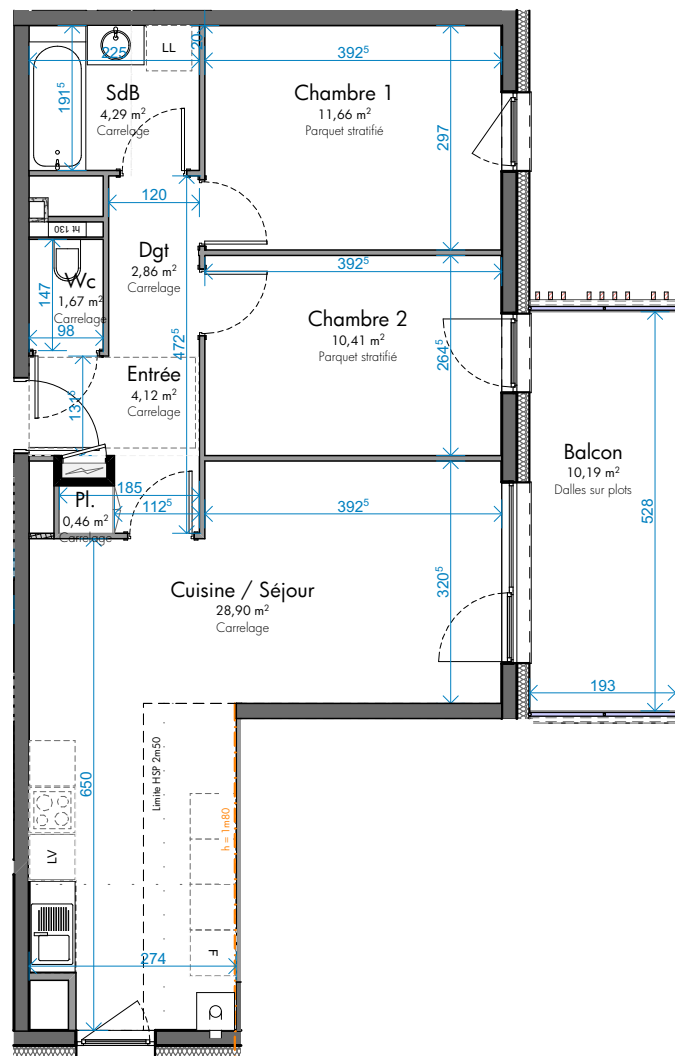

Document non contractuel

De légères modifications pourront être apportées au plan pour des raisons techniques ou réglementaires.

Echelle 1:100

Date : 30/11/2018

maj: _/ _/ _



Oslo Architectes
 2 allée d'Oslo
 673000 Schiltigheim
TEL 03 88 60 16 00
FAX 03 88 61 24 93
MAIL contact@oslo-architectes.fr
SITE www.oslo-architectes.fr