


Les Botalies

Rue du Petit Rempart
BENFELD

Bâtiment	Appart.	Type	Niveau
B	205	2P	R+1



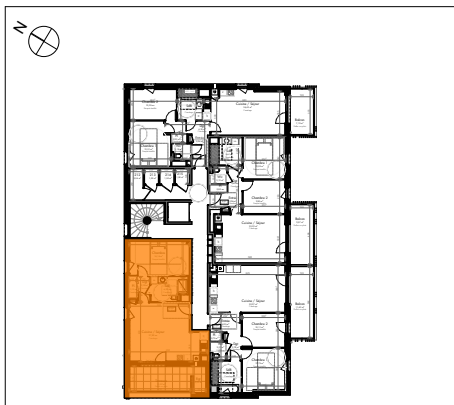


Plan de localisation

Pièce	Surface
Cuisine / Séjour	27,82
Chambre	14,14
SdE	6,02
Dgt	2,28
Pl.	1,13
	51,39 m²

Surfaces annexes

Terrasse	11,07
Rgt	2,39
	13,46 m²

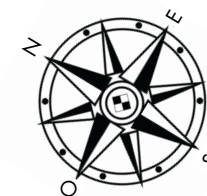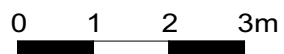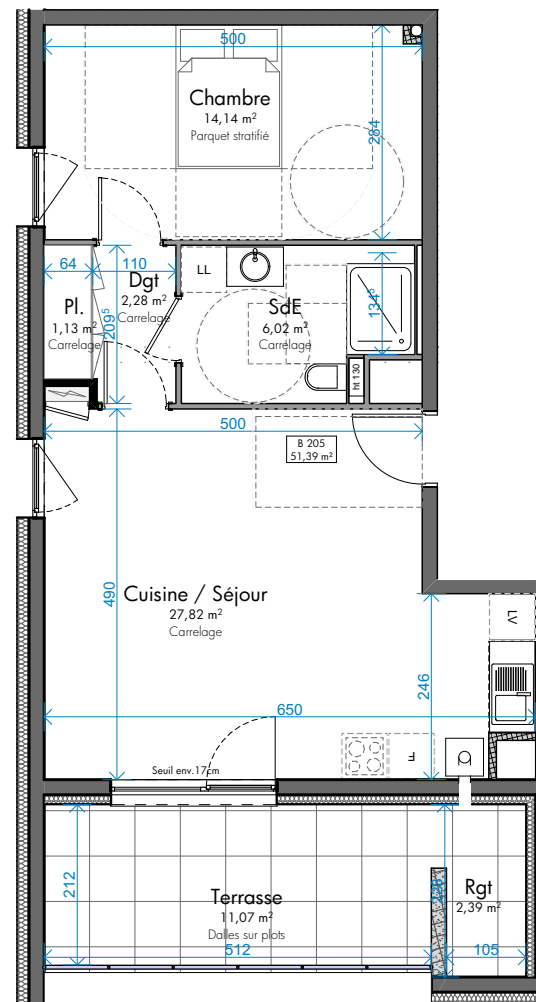

Document non contractuel
De légères modifications pourront être apportées au plan pour des raisons techniques ou réglementaires.

Echelle 1:100

Date : 30/11/2018

maj: __/__/____



Oslo Architectes
2 allée d'Oslo
673000 Schiltigheim
TEL 03 88 60 16 00
FAX 03 88 61 24 93
MAIL contact@oslo-architectes.fr
SITE www.oslo-architectes.fr