


Les Botalies




Rue du Petit Rempart
BENFELD

Bâtiment	Appart.	Type	Niveau
B	206	3P	R+1

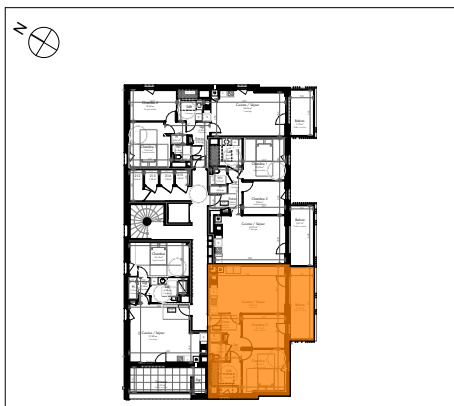

Plan de localisation

Pièce	Surface
Cuisine / Séjour	23,97
Chambre 1	12,75
Chambre 2	10,11
SdB	6,16
Entrée	4,03
Dgt	2,78
Wc	2,01
Pl.	0,72
	62,53 m²

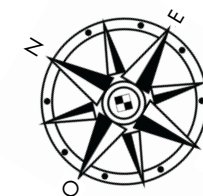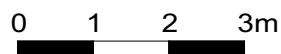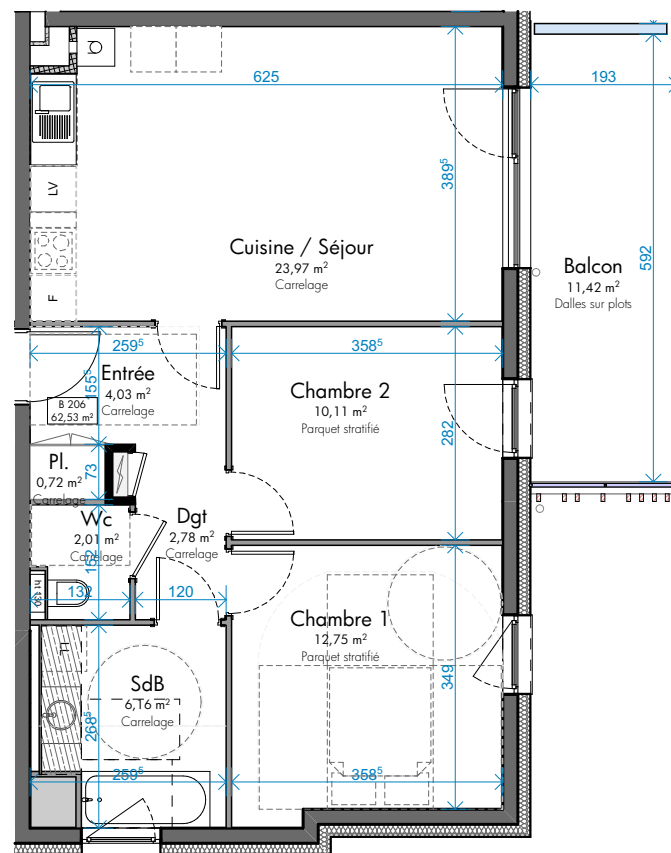

Surfaces annexes

Balcon	11,42
--------	-------

Document non contractuel

De légères modifications pourront être apportées au plan pour des raisons techniques ou réglementaires.

Echelle 1:100

Date : 30/11/2018

maj: _ / _ / _



Oslo Architectes
2 allée d'Oslo
673000 Schiltigheim
TEL 03 88 60 16 00
FAX 03 88 61 24 93
MAIL contact@oslo-architectes.fr
SITE www.oslo-architectes.fr