


Les Botalies

Rue du Petit Rempart
 BENFELD

Bâtiment	Appart.	Type	Niveau
B	207	3P	R+1



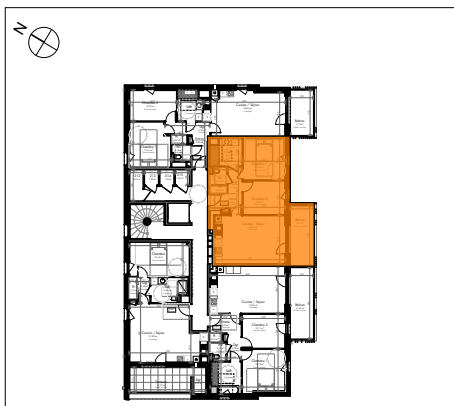


Plan de localisation

Pièce	Surface
Cuisine / Séjour	23,32
Chambre 1	12,03
Chambre 2	9,85
SdB	5,61
Entrée	3,96
Dgt	2,63
Wc	2,12
Pl	0,83
	60,35 m²

Surfaces annexes

Balcon	9,57
--------	------

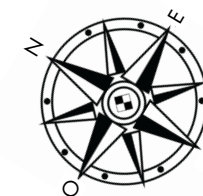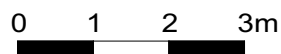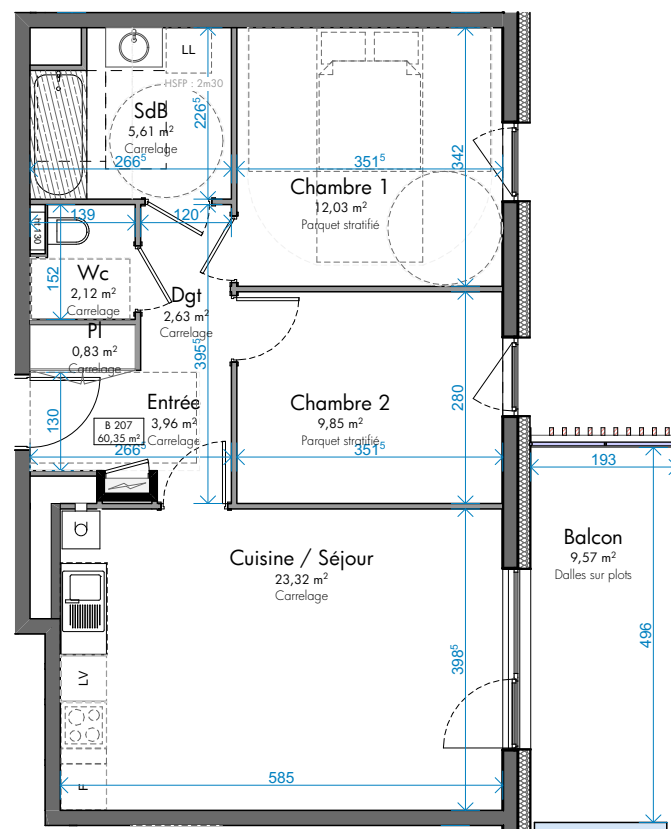

Document non contractuel

De légères modifications pourront être apportées au plan pour des raisons techniques ou réglementaires.

Echelle 1:100

Date : 30/11/2018

maj: _ / _ / _



Oslo Architectes
 2 allée d'Oslo
 673000 Schiltigheim
TEL 03 88 60 16 00
FAX 03 88 61 24 93
MAIL contact@oslo-architectes.fr
SITE www.oslo-architectes.fr