


Les Botalies

Rue du Petit Rempart
 BENFELD

Bâtiment	Appart.	Type	Niveau
B	210	4P	R+2

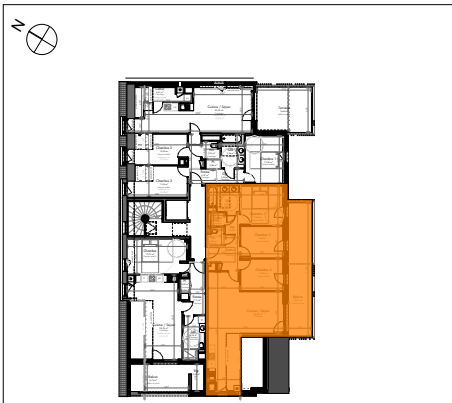


Plan de localisation

Pièce	Surface
Cuisine / Séjour	38,23
Chambre 1	11,63
Chambre 3	9,34
Chambre 2	9,34
SdB	5,28
Entrée	4,54
Dgt	3,34
Wc	1,89
Cellier	1,25
	84,84 m²

Surfaces annexes

Balcon	21,27
--------	-------

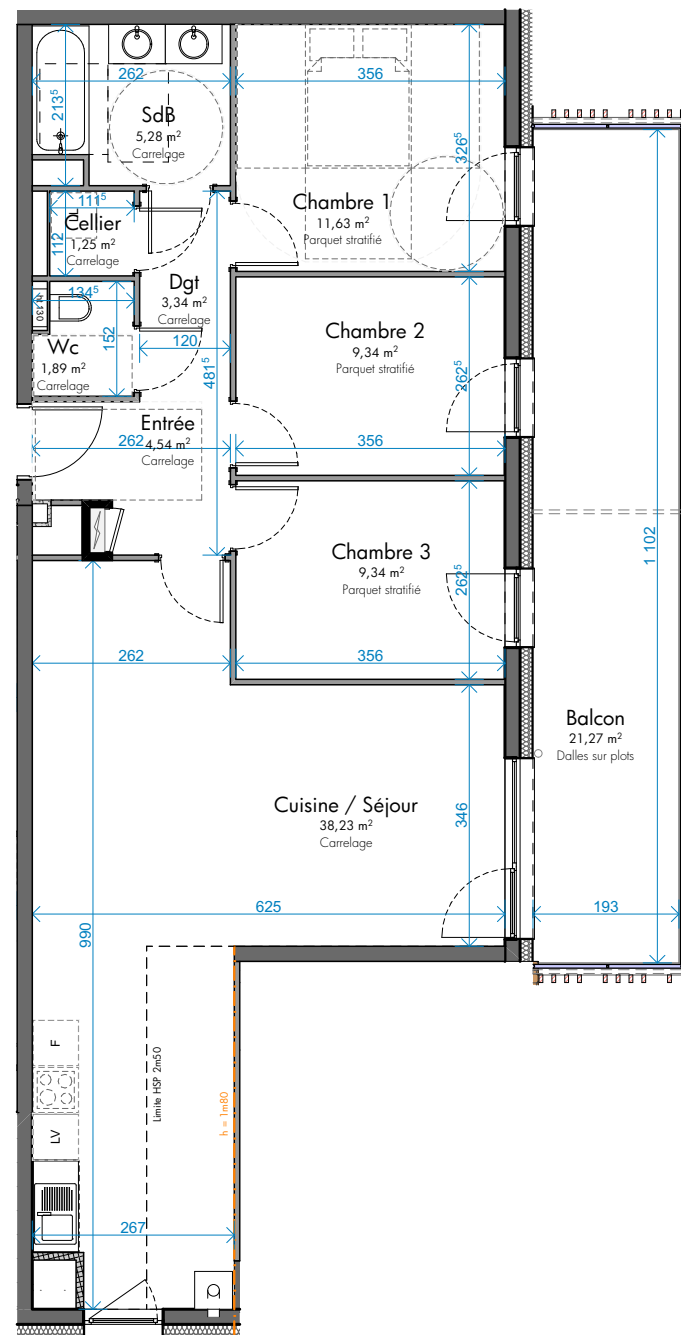

Document non contractuel

De légères modifications pourront être apportées au plan pour des raisons techniques ou réglementaires.

Echelle 1:100

Date : 30/11/2018

maj: _ / _ / _



Oslo Architectes
 2 allée d'Oslo
 673000 Schiltigheim
TEL 03 88 60 16 00
FAX 03 88 61 24 93
MAIL contact@oslo-architectes.fr
SITE www.oslo-architectes.fr