



Résidence Côté Sud

68220 HAGENTHAL-LE-HAUT

LOT 209
3 PIECES
BATIMENT B - R+2

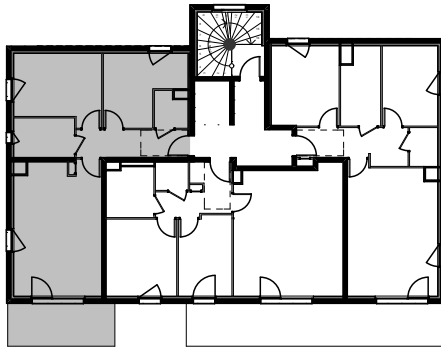


SURFACE HABITABLE F3	
Séjour-Cuisine	25,12
Chambre 1	12,71
Chambre 2	10,77
SDB	5,24
WC	2,46
Hall	6,79
63,09 m²	
SURFACE ANNEXE	
Balcon	10,00

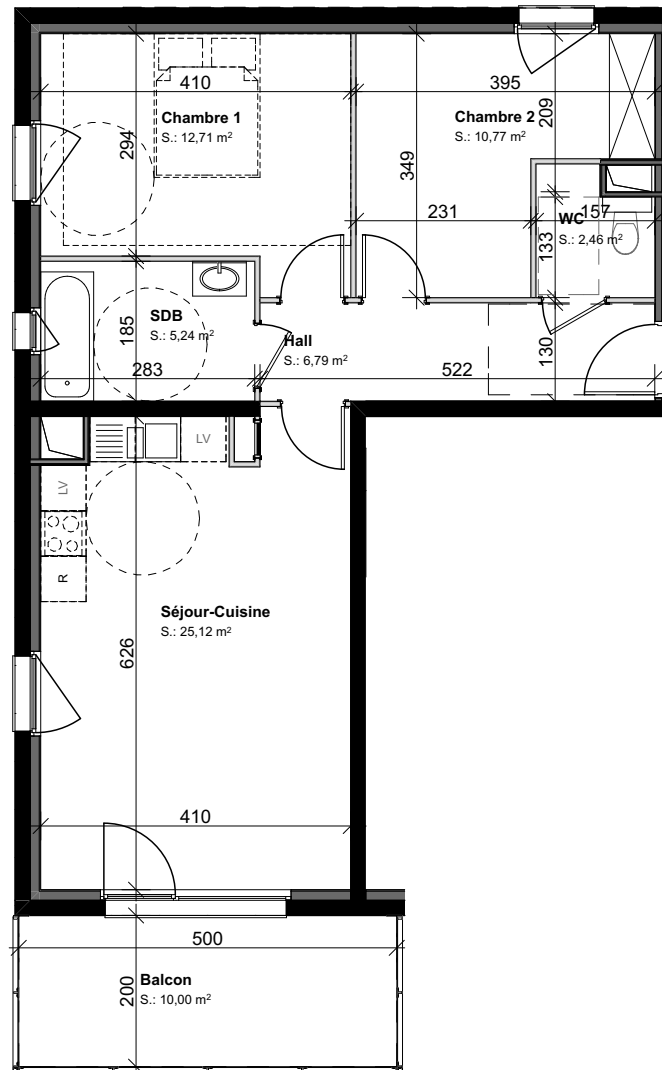

Pierres & Territoires
GROUPE PROCIVIS ALSACE

32, Passage du Théâtre - 68100 MULHOUSE
Tél. 03.89.46.86.26 - site web: pierres-territoires-alsace.com
E-mail: contact68@ptfa.fr

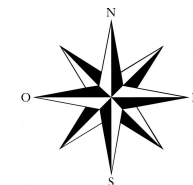

ECHELLE : 1/100 ème



11.04.2019 DCE

Des modifications sont susceptibles d'être apportées en fonction des nécessités techniques et administratives de la réalisation, tant en ce qui concerne les dimensions libres que l'équipement.
Les surfaces sont approximatives. Les retombées de soffites, faux-plafonds, canalisations, bec, sont mentionnées à titre indicatif. Le mobilier (notamment les équipements sanitaires), les arbustes, arbres à hautes tiges sont mentionnés à titre indicatif et ne sont pas dus.