

# Résidence Côté Sud



68220 HAGENTHAL-LE-HAUT

Pierres & Territoires  
GROUPE PROCVIS ALSACE

32, Passage du Théâtre - 68100 MULHOUSE  
Tél. 03.89.46.86.26 - site web: pierres-territoires-alsace.com  
E-mail: contact68@ptfa.fr

LOT 111  
2 PIECES

BATIMENT A - R+2

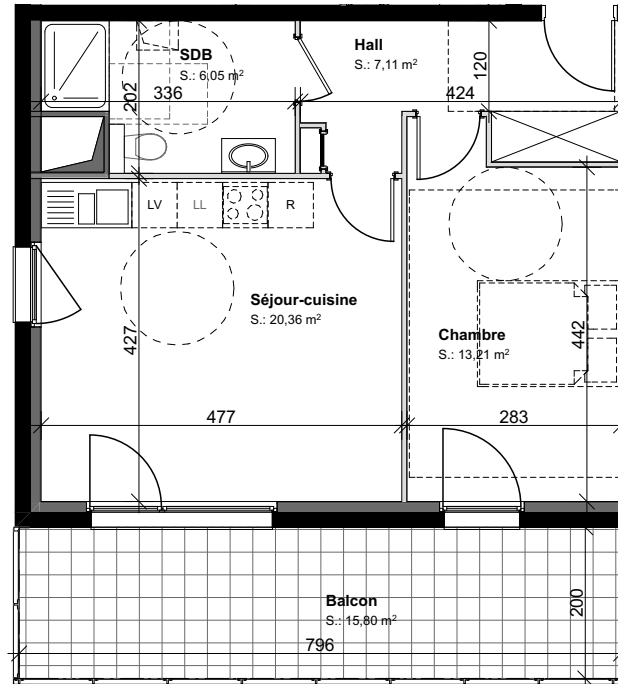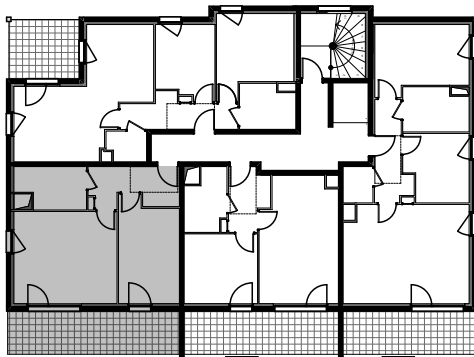


## SURFACE HABITABLE F2

Séjour-cuisine	20,36
Chambre	13,21
SDB	6,05
Hall	7,11

**46,73 m<sup>2</sup>**

## SURFACE ANNEXE

Balcon	15,80
--------	-------

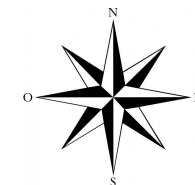

ECHELLE : 1/100 ème



09.12.2019 DCE

Des modifications sont susceptibles d'être apportées en fonction des nécessités techniques et administratives de la réalisation, tant en ce qui concerne les dimensions libres que l'équipement.  
Les surfaces sont approximatives. Les retombées de soffites, faux-plafonds, canalisations, bec, sont mentionnées à titre indicatif. Le mobilier (notamment les équipements sanitaires), les arbustes, arbres à hautes tiges sont mentionnés à titre indicatif et ne sont pas dus.