



Résidence Côté Sud

68220 HAGENTHAL-LE-HAUT

Pierres & Territoires
GROUPE PROCVIS ALSACE

32, Passage du Théâtre - 68100 MULHOUSE
Tél. 03.89.46.86.26 - site web: pierres-territoires-alsace.com
E-mail: contact68@ptfa.fr

LOT 114
4 PIECES
BATIMENT A - R+3

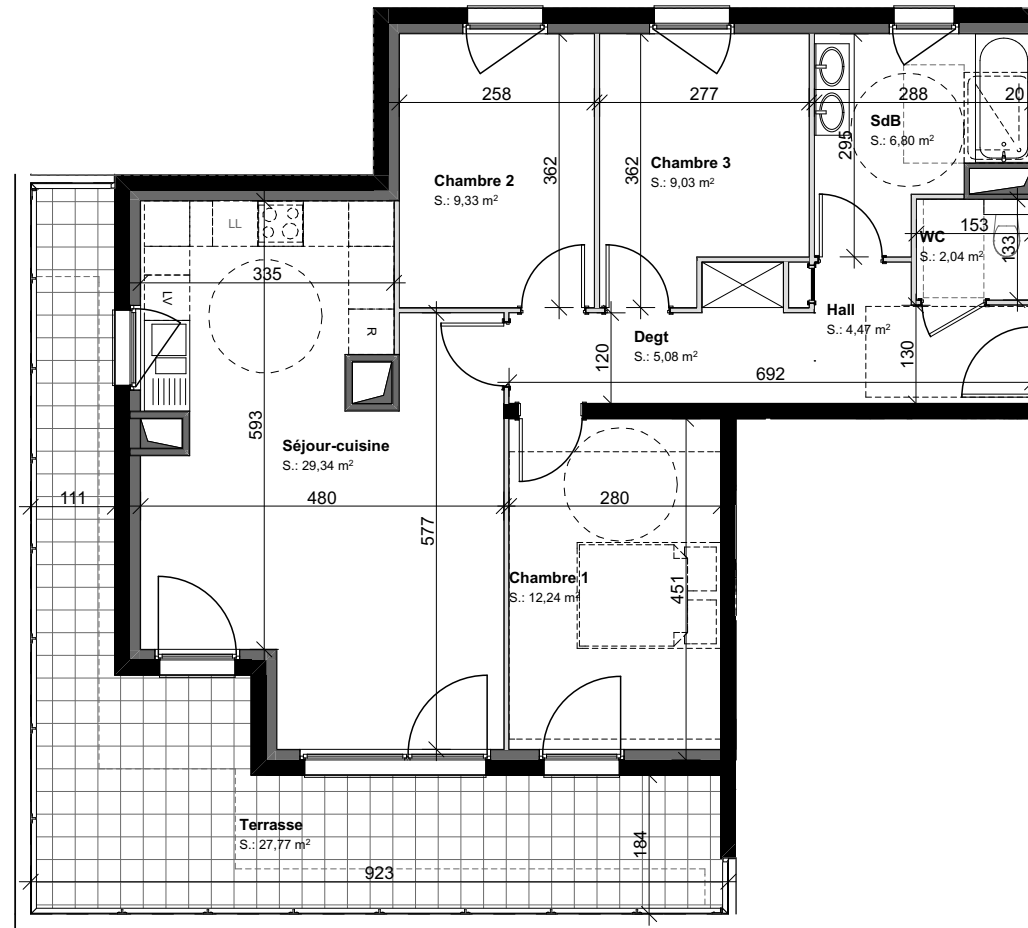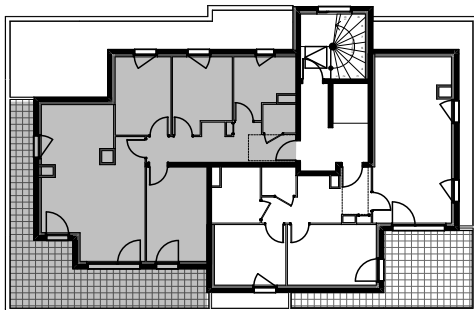


SURFACE HABITABLE F4

Séjour-cuisine	29,34
Chambre 1	12,24
Chambre 2	9,33
Chambre 3	9,03
SdB	6,80
WC	2,04
Degt	5,08
Hall	4,47

78,33 m²

SURFACE ANNEXE

Terrasse	27,77
----------	-------

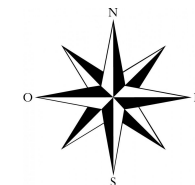

ECHELLE : 1/100 ème



09.12.2019 DCE

Des modifications sont susceptibles d'être apportées en fonction des nécessités techniques et administratives de la réalisation, tant en ce qui concerne les dimensions libres que l'équipement.
Les surfaces sont approximatives. Les retombées de soffites, faux-plafonds, canalisations, bec, sont mentionnées à titre indicatif. Le mobilier (notamment les équipements sanitaires), les arbustes, arbres à hautes tiges sont mentionnés à titre indicatif et ne sont pas dus.