



# Résidence Côté Sud

68220 HAGENTHAL-LE-HAUT

Pierres & Territoires  
GROUPE PROCIVIS ALSACE

32, Passage du Théâtre - 68100 MULHOUSE  
Tél. 03.89.46.86.26 - site web: pierres-territoires-alsace.com  
E-mail: contact68@ptfa.fr

**LOT 112**  
**3 PIECES**  
BATIMENT A - R+2

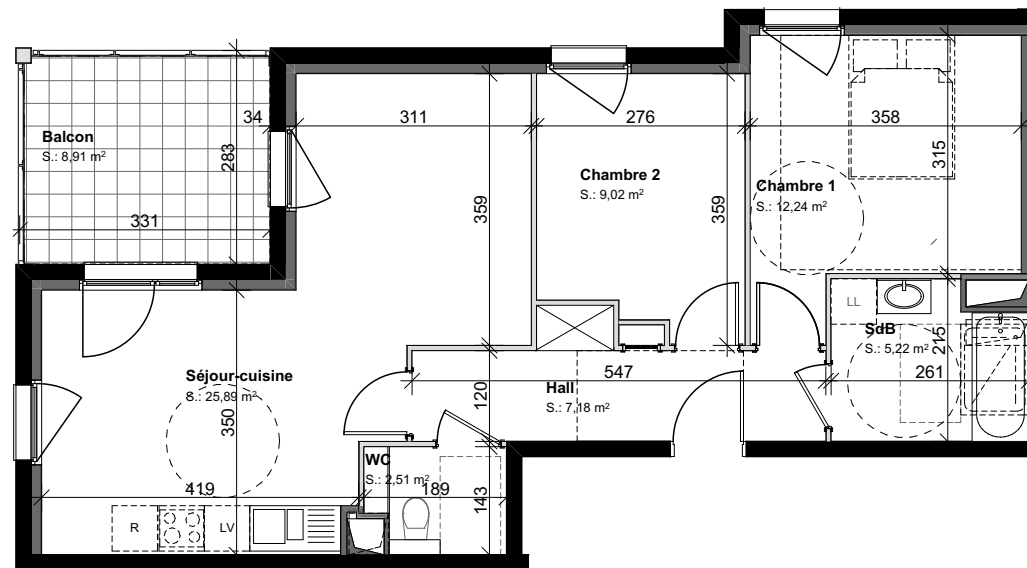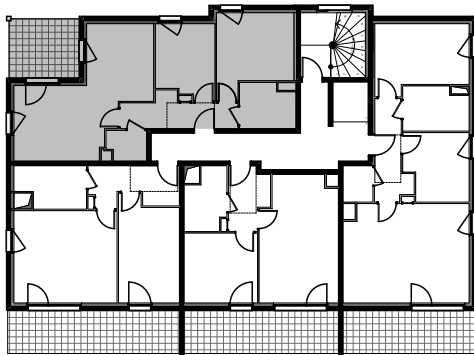


## SURFACE HABITABLE F3

Séjour-cuisine	25,89
Chambre 1	12,24
Chambre 2	9,02
SdB	5,22
WC	2,51
Hall	7,18

**62,06 m<sup>2</sup>**

## SURFACE ANNEXE

Balcon	8,91
--------	------

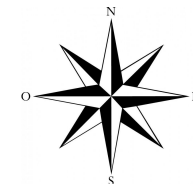

**ECHELLE : 1/100 ème**



09.12.2019 DCE

Des modifications sont susceptibles d'être apportées en fonction des nécessités techniques et administratives de la réalisation, tant en ce qui concerne les dimensions libres que l'équipement.  
Les surfaces sont approximatives. Les retombées de soffites, faux-plafonds, canalisations, bec, sont mentionnées à titre indicatif. Le mobilier (notamment les équipements sanitaires), les arbustes, arbres à hautes tiges sont mentionnés à titre indicatif et ne sont pas dus.