



**SCCV Strasbourg Ilot bois**

11 rue du marais vert - 67084 STRASBOURG - 03 88 21 46 21 - contact67@ptfa.fr

**L'Orée des 2 Rives**

rue Lina Ritter - rue François Noblat  
 67000 STRASBOURG


Bâtiment	N°Lot	Type	Etage
B	312	T3	R+3

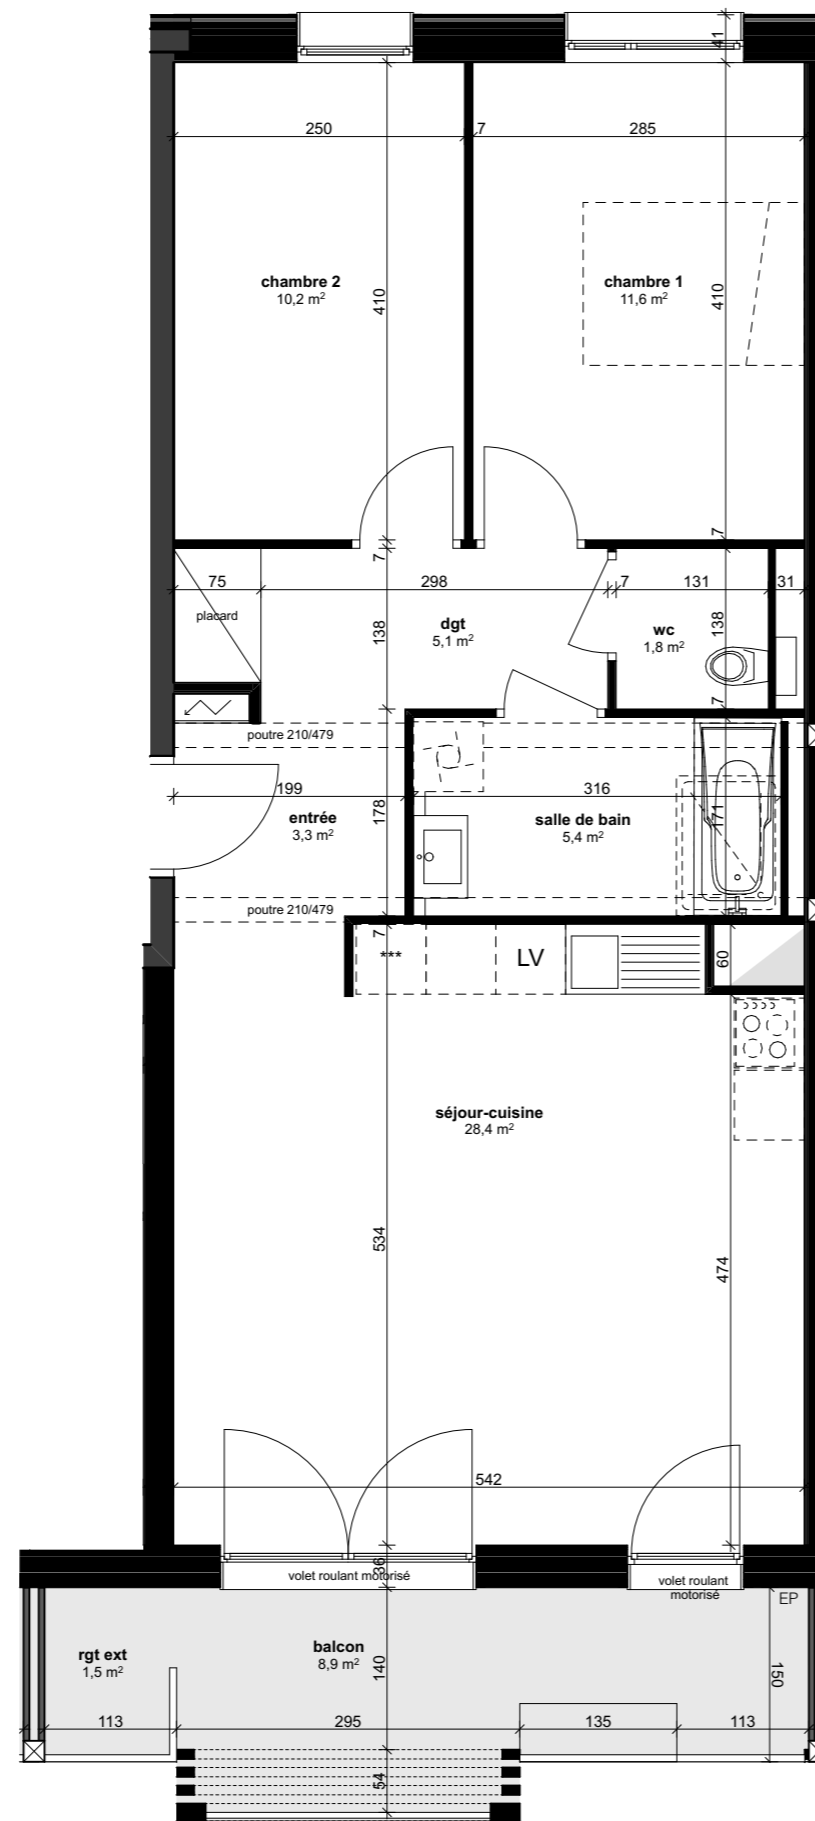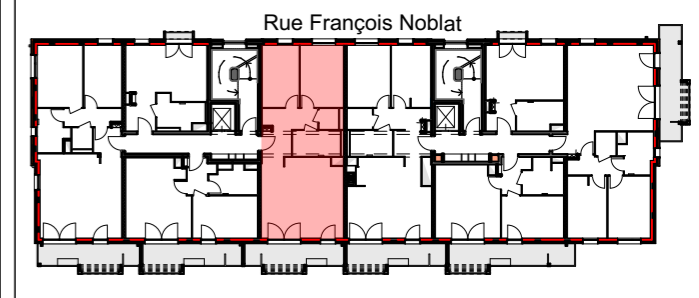

Pièces	Surface
chambre 1	11,6
chambre 2	10,2
dgt	5,1
entrée	3,3
salle de bain	5,4
séjour-cuisine	28,4
wc	1,8
<b>Surface habitable</b>	<b>65,8 m²</b>
balcon	8,9
rgt ext	1,5
	<b>10,4 m²</b>

Des modifications sont susceptibles d'être apportées au plan en fonction des nécessités techniques et administratives (notamment pour les dimensions libres et les équipements). Les surfaces sont approximatives. Les retombées, retombées de poutres, altimétries, nivellements de terrain, canalisations, chaudières, ne sont pas figurés. Certains caissons, faux-plafonds, soffites peuvent ne pas être représentés.

1/65e

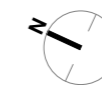

Architecte : Lucquet architectes  
 1 A rue des cordonniers  
 67000 STRASBOURG

date mise à jour : 19/06/2019 - mise à jour