


LES SOLAIRES



4, Chemin du Winkelweg BRUNNSTATT

Bâtiment	Appart.	Type	Niveau
B	203	2P	RDC

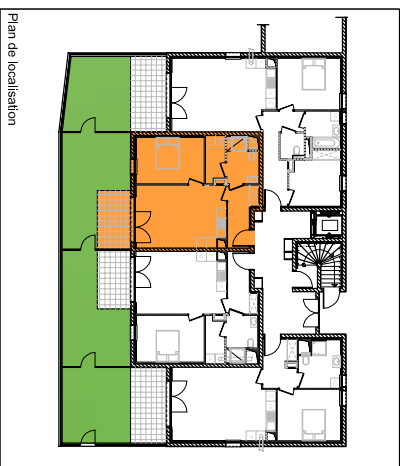

Pièce	Surface
Séjour / Cuisine	20,21m ²
Chambre	11,48m ²
SdB	4,93m ²
Ceiller	3,25m ²
Entrée	5,68m ²
Total	45,55m²

Surface annexes	
Terrasse	7,08m ²
Espace vert	21,81m ²

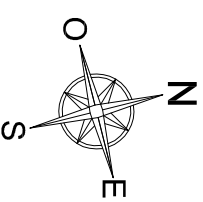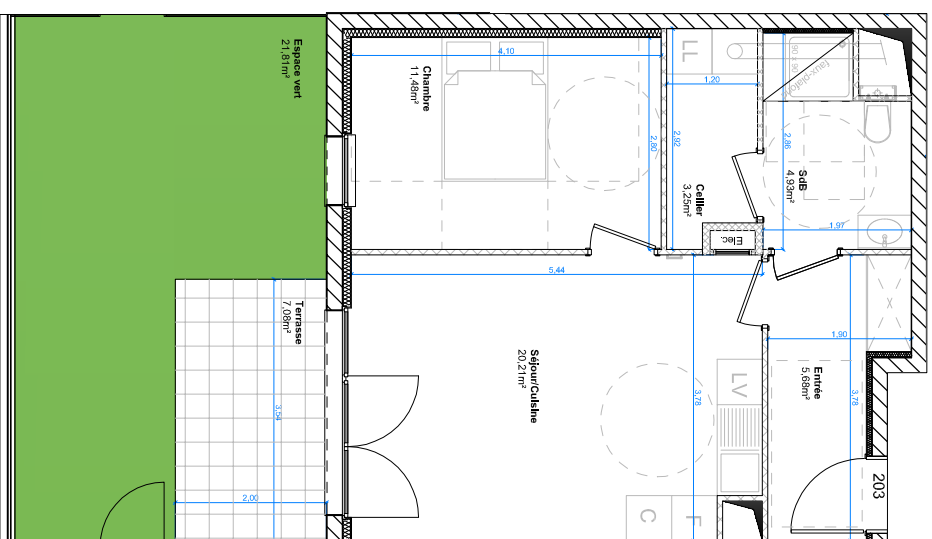

Document non contractuel

Des modifications sont susceptibles d'être apportées en fonction des nécessités techniques et administratives de la réalisation, tant en ce qui concerne les dimensions libres que l'équipement. Les surfaces sont approximatives. Les retables de soffites, faux-plafonds, canalisations, bec, sont mentionnées à titre indicatif. Le mobilier, les arbruses et arbres à hautes tiges sont mentionnés à titre indicatif et ne sont pas dus.

Echelle 1 : 100

Date : 25/02/2019