


LES SOLAIRES

4, Chemin du Winkelweg BRUNSTATT



Bâtiment	Appart.	Type	Niveau
B	205	3P	R+1

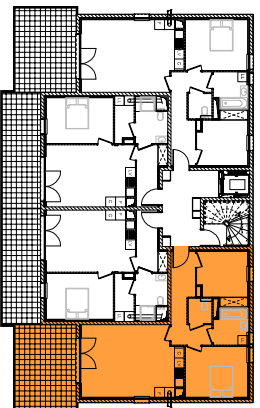

Plan de localisation

Pièce	Surface
Séjour / Cuisine	26,19m ²
Chambre 1	11,78m ²
Chambre 2	9,43m ²
SdB	4,50m ²
WC	2,25m ²
Entrée	4,19m ²
Dgt	4,78m ²
Total	63,12m²

Surface annexes	19,00m ²
------------------------	---------------------

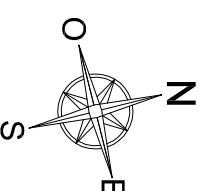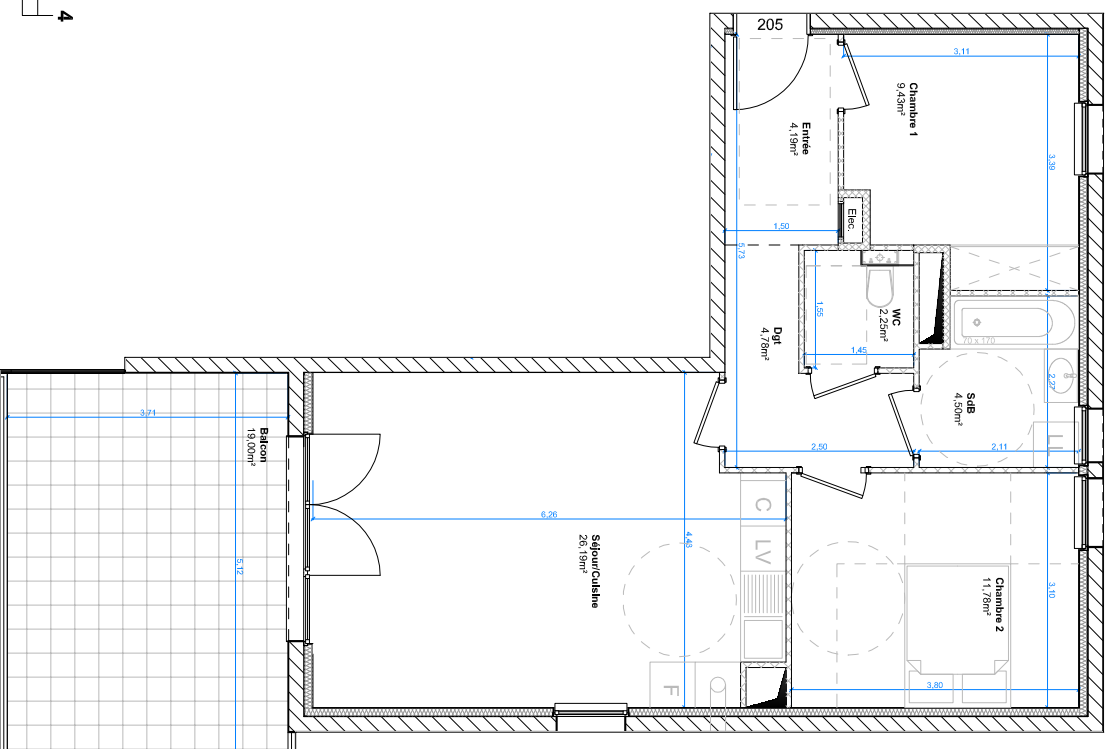

Document non contractuel

Des modifications sont susceptibles d'être apportées en fonction des nécessités techniques et administratives de la réalisation, tant en ce qui concerne les dimensions libres que l'équipement. Les surfaces sont approximatives. Les reombées de soffites, faux-plafonds, canalisations, bec, sont mentionnées à titre indicatif. Le mobilier, les arbusces et arbres à hautes tiges sont mentionnés à titre indicatif et ne sont pas dus.

Echelle 1 : 100

Date : 25/02/2019