
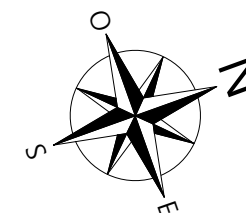
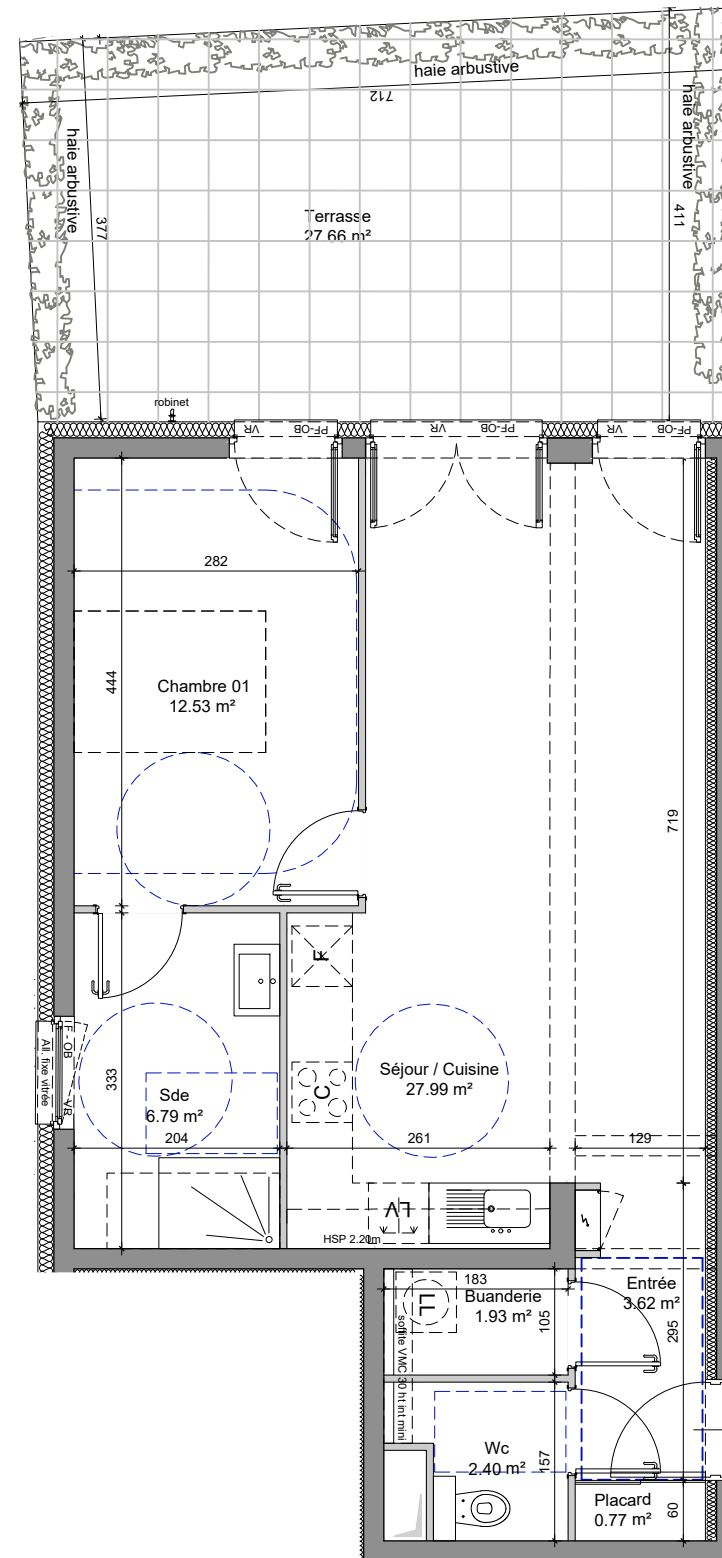


LE GARDEN

rue Gustave Adolphe / rue Gutenberg
6 8 0 0 0 C O L M A R

Logement 301 - 2 pièces
Bâtiment 3 - RDC

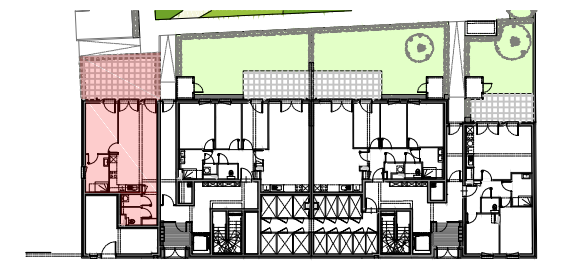

Surfaces

Local	Habitable
Entrée	3.62 m ²
Placard	0.77 m ²
WC	2.40 m ²
Buanderie	1.93 m ²
Séjour / Cuisine	27.99 m ²
Chambre 01	12.53 m ²
SDE	6.79 m ²
TOTAL	56.03 m²

Terrasse privative	27.66 m ²
--------------------	----------------------

Echelle: 1/75e

next id
studio d'architecture

13 rue Bruat - 68000 COLMAR
Tel: 03 68 34 77 29 - E-mail: contact@nextid.eu

NOTE IMPORTANTE:

Des modifications sont susceptibles d'être apportées en fonction des nécessités techniques et administratives de la réalisation, tant en ce qui concerne les dimensions libres que l'équipement.

Les surfaces sont approximatives. Les retombées de soffites, faux-plafonds, canalisations, bec, sont mentionnées à titre indicatif.

Le mobilier (notamment les équipements sanitaires), les arbustes et arbres à hautes tiges sont mentionnés à titre indicatif et ne sont pas dus.

Indice J 23/06/2020