



# LE GARDEN

rue Gustave Adolphe / rue Gutenberg  
6 8 0 0 0 C O L M A R

Logement 310 - 3 pièces  
Bâtiment 3 - R + 3

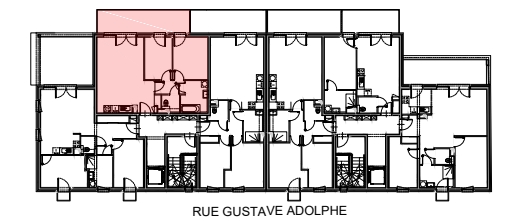



RUE GUSTAVE ADOLPHE

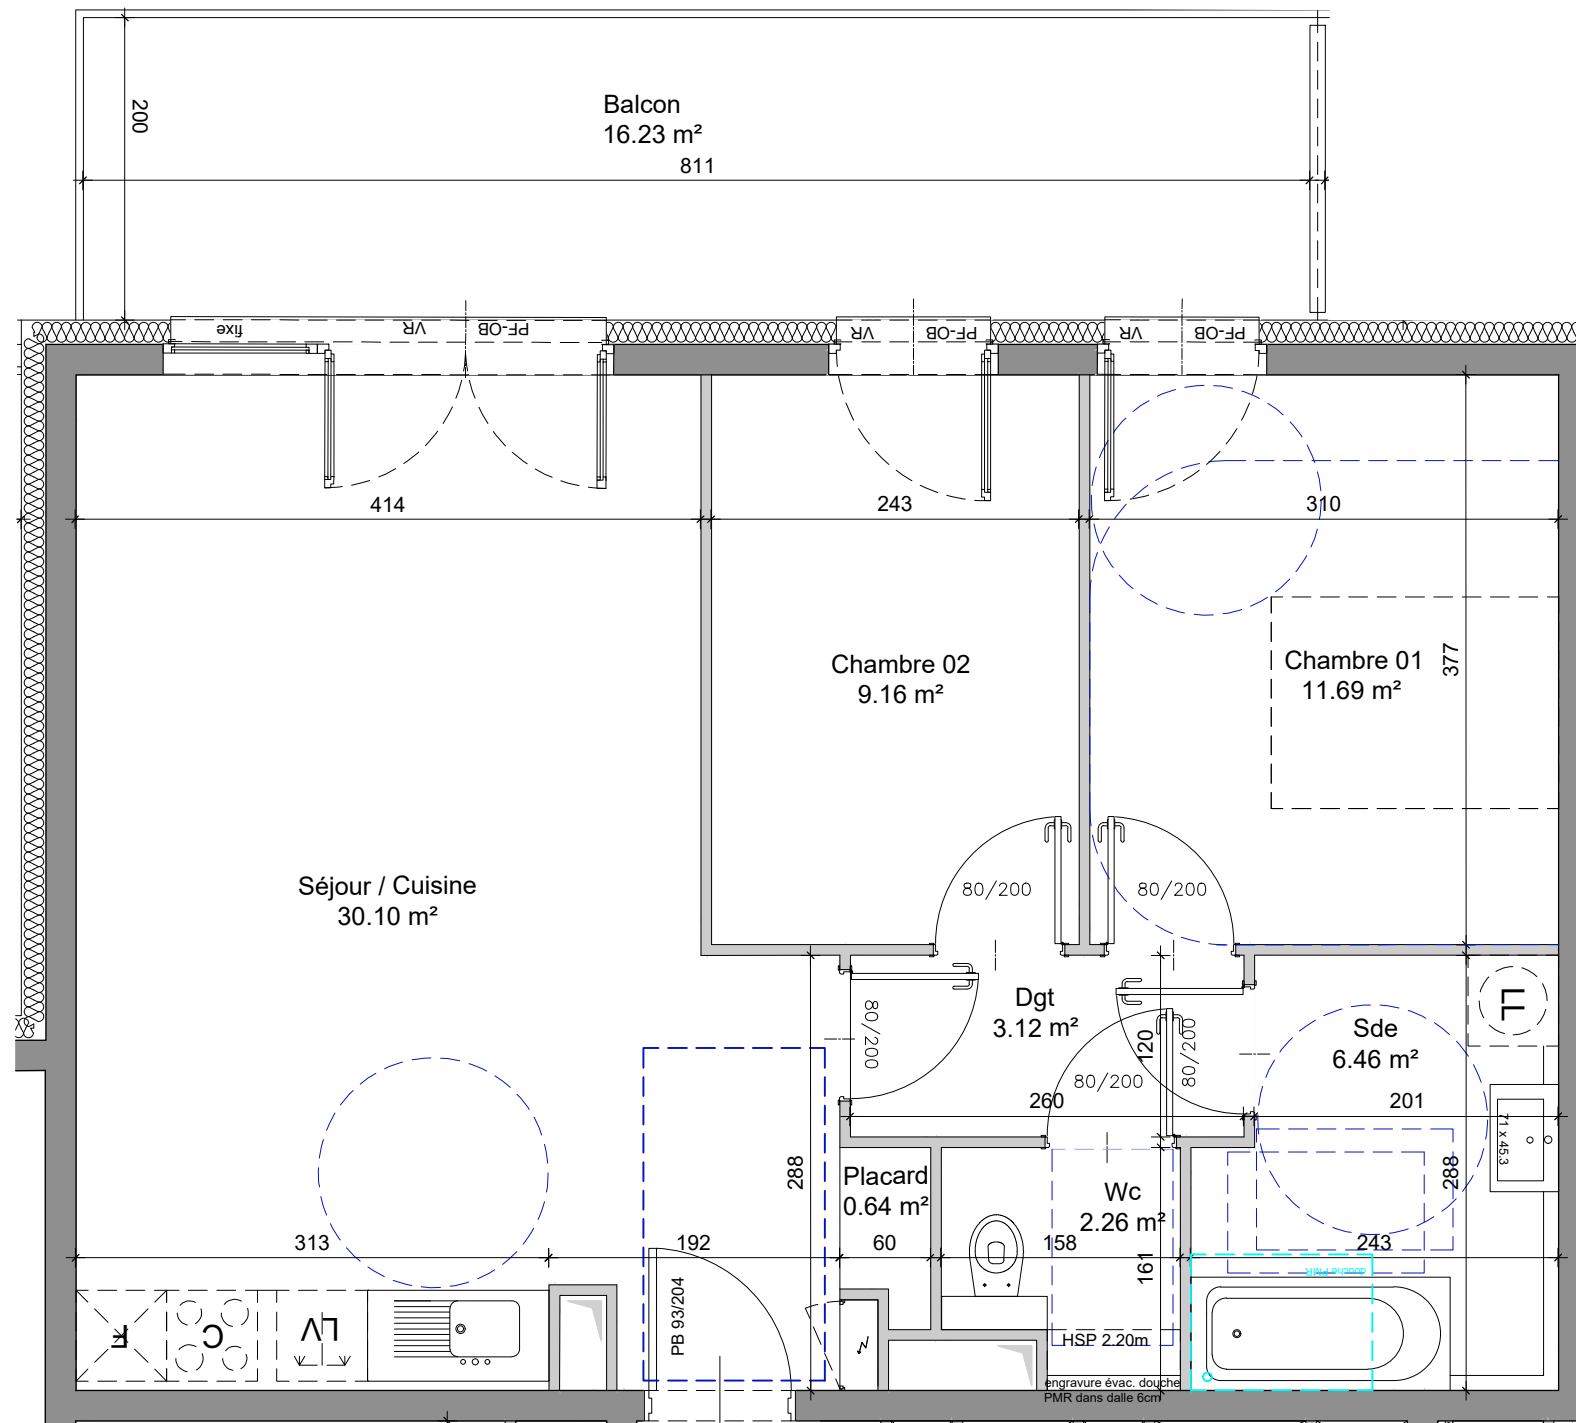

## Surfaces

Local	Habitable
Séjour / Cuisine	30.10 m <sup>2</sup>
Placard	0.64 m <sup>2</sup>
Dégagement	3.12 m <sup>2</sup>
WC	2.26 m <sup>2</sup>
SDE	6.46 m <sup>2</sup>
Chambre 01	11.69 m <sup>2</sup>
Chambre 02	9.16 m <sup>2</sup>
<b>TOTAL</b>	<b>63.43m<sup>2</sup></b>

Balcon	16.23 m <sup>2</sup>
--------	----------------------

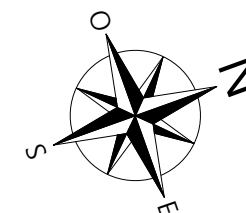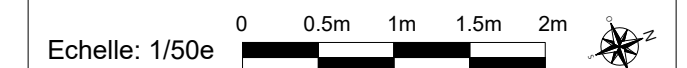

### NOTE IMPORTANTE:

Des modifications sont susceptibles d'être apportées en fonction des nécessités techniques et administratives de la réalisation, tant en ce qui concerne les dimensions libres que l'équipement.

Les surfaces sont approximatives. Les retombées de soffites, faux-plafonds, canalisations, bec, sont mentionnées à titre indicatif.

Le mobilier (notamment les équipements sanitaires), les arbustes et arbres à hautes tiges sont mentionnés à titre indicatif et ne sont pas dus.

Indice J 23/06/2020