



LE GARDEN

rue Gustave Adolphe / rue Gutenberg
6 8 0 0 0 C O L M A R

Logement 404 - 2 pièces
Bâtiment 3 - R+1

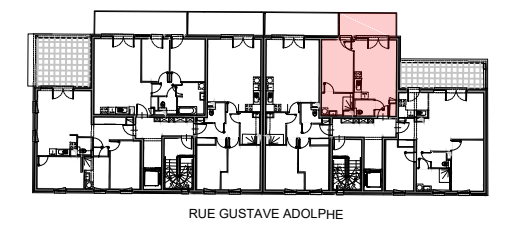



RUE GUSTAVE ADOLPHE

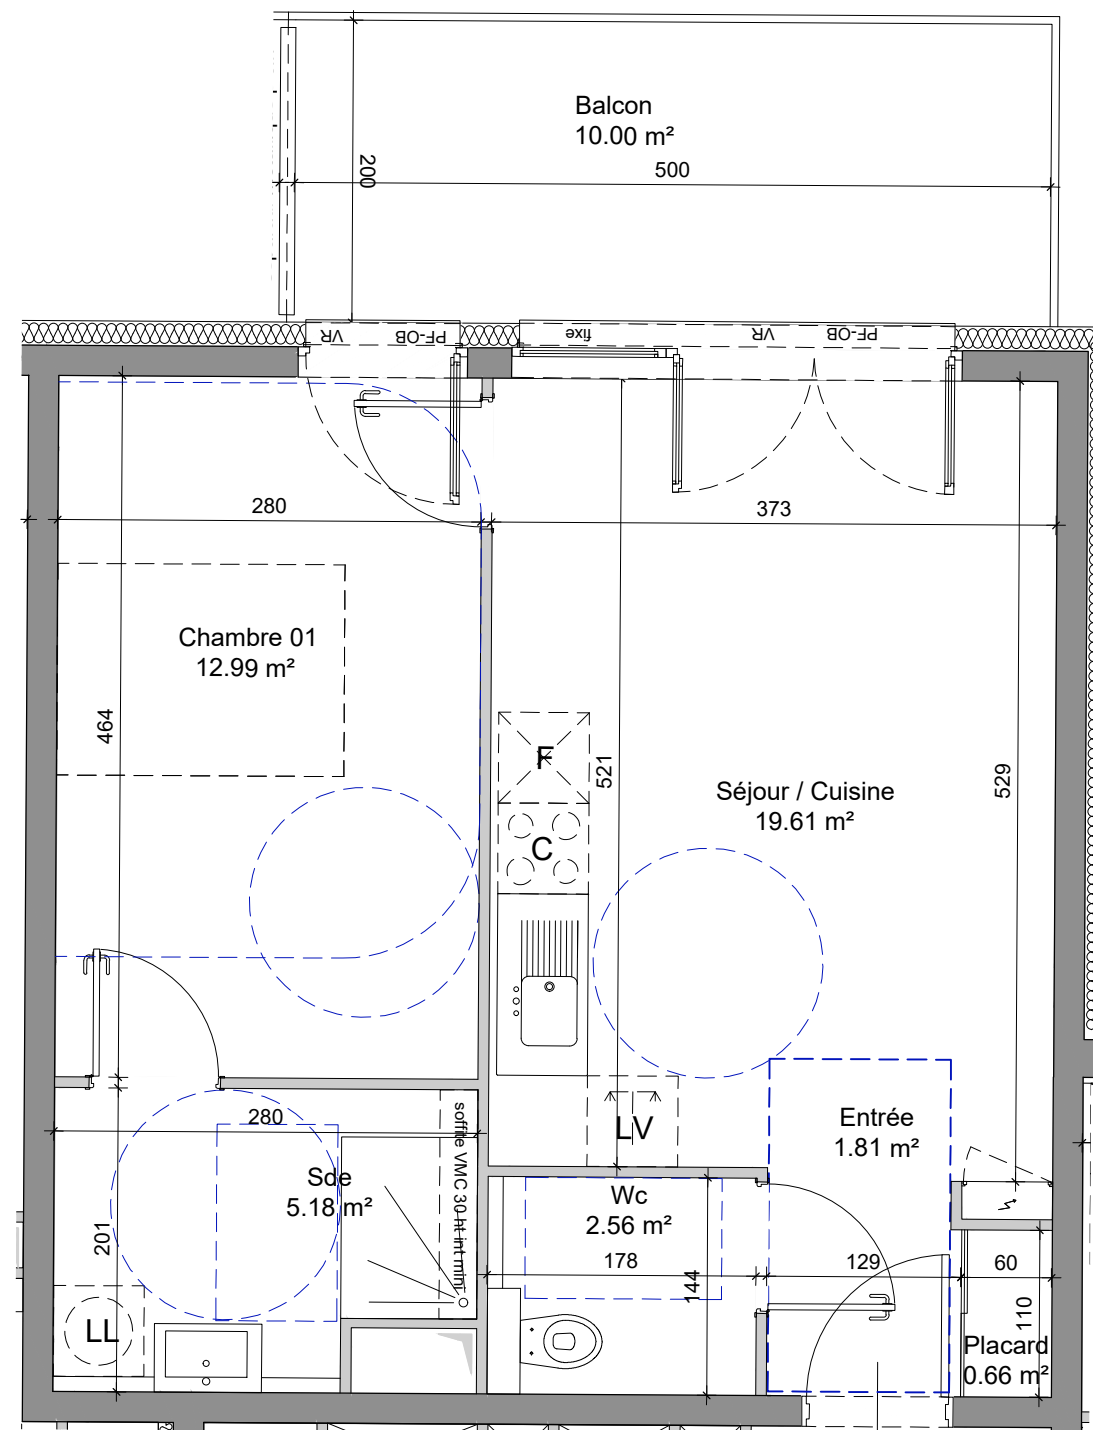

Surfaces

Local	Habitable
Entrée	1.81 m ²
Placard	0.66 m ²
WC	2.56 m ²
Séjour / Cuisine	19.61 m ²
Chambre 01	12.99 m ²
SDE	5.18 m ²
TOTAL	42.81 m²

Balcon	10.00 m ²
--------	----------------------

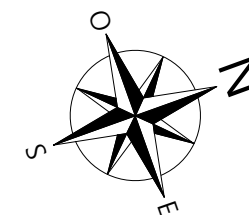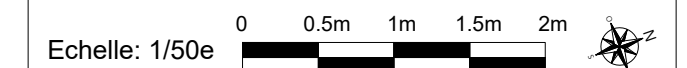

NOTE IMPORTANTE:

Des modifications sont susceptibles d'être apportées en fonction des nécessités techniques et administratives de la réalisation, tant en ce qui concerne les dimensions libres que l'équipement.

Les surfaces sont approximatives. Les retombées de soffites, faux-plafonds, canalisations, bec, sont mentionnées à titre indicatif.

Le mobilier (notamment les équipements sanitaires), les arbustes et arbres à hautes tiges sont mentionnés à titre indicatif et ne sont pas dus.