


LES SOLAIRES



2, Chemin du Winkelweg BRUNSTATT

Bâtiment	Appart.	Type	Niveau
A	101	2P	RDC

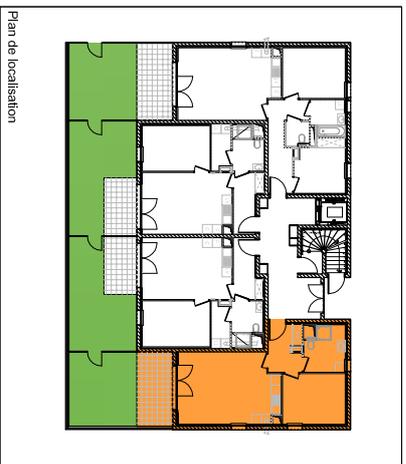

Pièce	Surface
Séjour / Cuisine	26,19m ²
Chambre	11,78m ²
SdB	6,57m ²
Entrée/Dgt	5,84m ²
Total	50,38m²

Surface annexes	
Terrasse	9,81m ²
Espace vert	18,70m ²

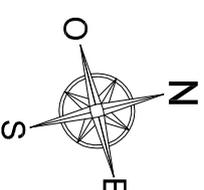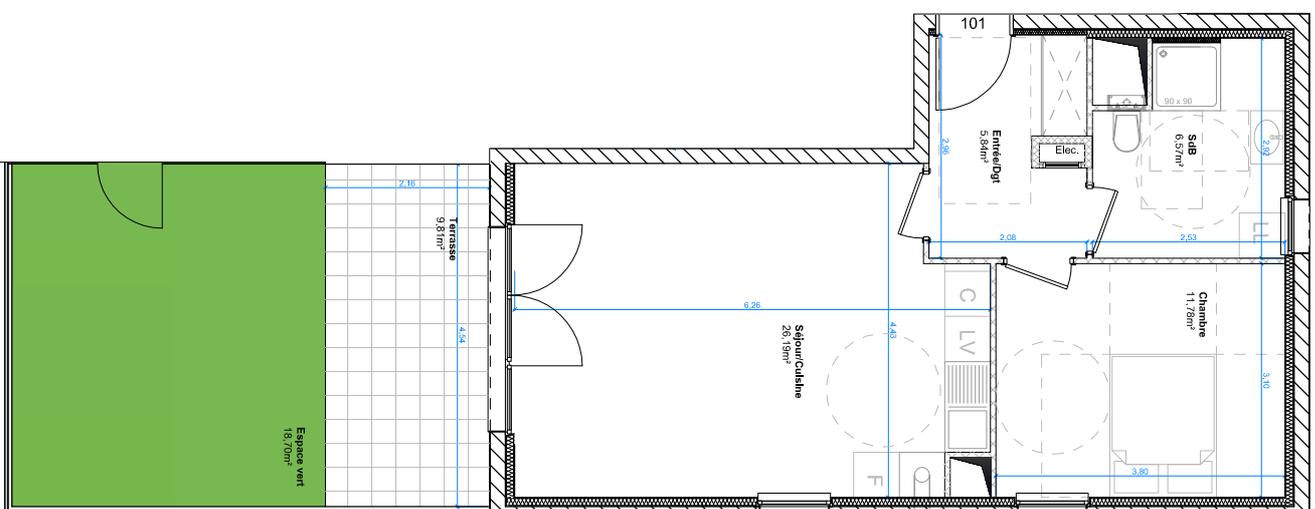

Document non contractuel
 Des modifications sont susceptibles d'être apportées en fonction des nécessités techniques et administratives de la réalisation, tant en ce qui concerne les dimensions libres que l'équipement. Les surfaces sont approximatives. Les retables de soffites, faux-plafonds, canalisations, bec, sont mentionnées à titre indicatif. Le mobilier, les arbustes et arbres à hautes tiges sont mentionnés à titre indicatif et ne sont pas dus.

Echelle 1 : 100

Date : 05/11/2019