


# LES SOLAIRES



## 2, Chemin du Winkelweg BRUNNSTATT

Bâtiment	Appart.	Type	Niveau
A	104	3P	RDC

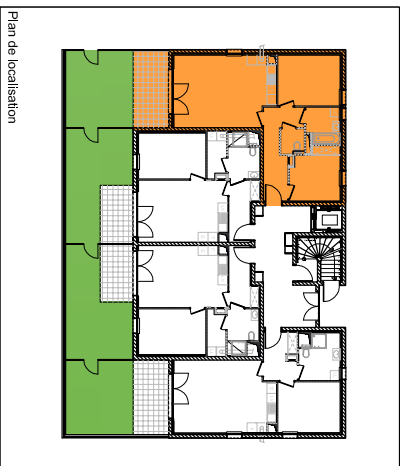

Pièce	Surface
Séjour / Cuisine	26,19m <sup>2</sup>
Chambre 1	11,78m <sup>2</sup>
Chambre 2	9,43m <sup>2</sup>
SdB	4,50m <sup>2</sup>
WC	2,25m <sup>2</sup>
Entrée	4,19m <sup>2</sup>
Dgt	4,78m <sup>2</sup>
<b>Total</b>	<b>63,12m<sup>2</sup></b>

Surface annexes	
Terrasse	10,15m <sup>2</sup>
Espace vert	19,36m <sup>2</sup>

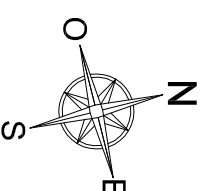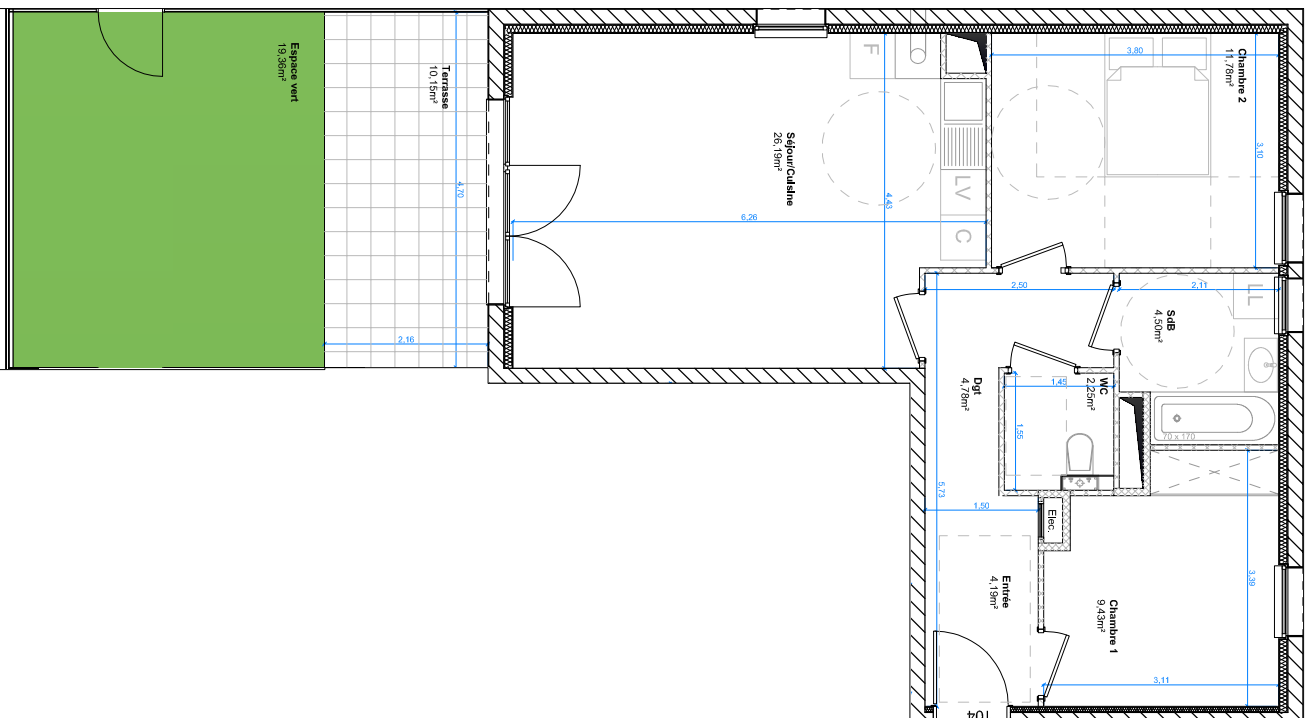

### Document non contractuel

Des modifications sont susceptibles d'être apportées en fonction des nécessités techniques et administratives de la réalisation, tant en ce qui concerne les dimensions libres que l'équipement. Les surfaces sont approximatives. Les reombées de soffites, faux-plafonds, canalisations, bec, sont mentionnées à titre indicatif. Le mobilier, les arbrustes et arbres à hautes tiges sont mentionnés à titre indicatif et ne sont pas dus.

Echelle 1 : 100

Date : 05/11/2019