


## LES SOLAIRES



### 2, Chemin du Winkelweg BRUNSTATT

Bâtiment	Appart.	Type	Niveau
A	107	2P	R+1

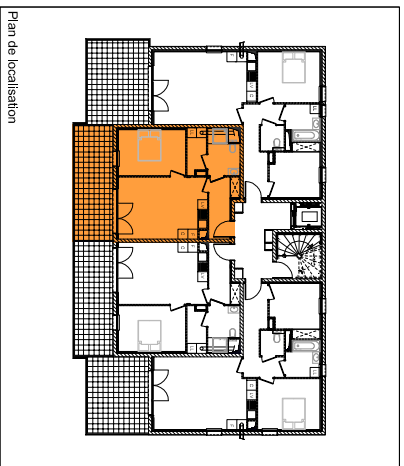

Pièce	Surface
Séjour / Cuisine	20,21m <sup>2</sup>
Chambre	11,48m <sup>2</sup>
SdB	4,93m <sup>2</sup>
Ceiller	3,25m <sup>2</sup>
Entrée	5,68m <sup>2</sup>
<b>Surface annexes</b>	<b>45,55m<sup>2</sup></b>

Balcon 16,33m<sup>2</sup>

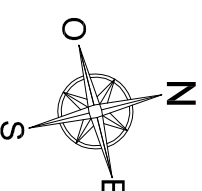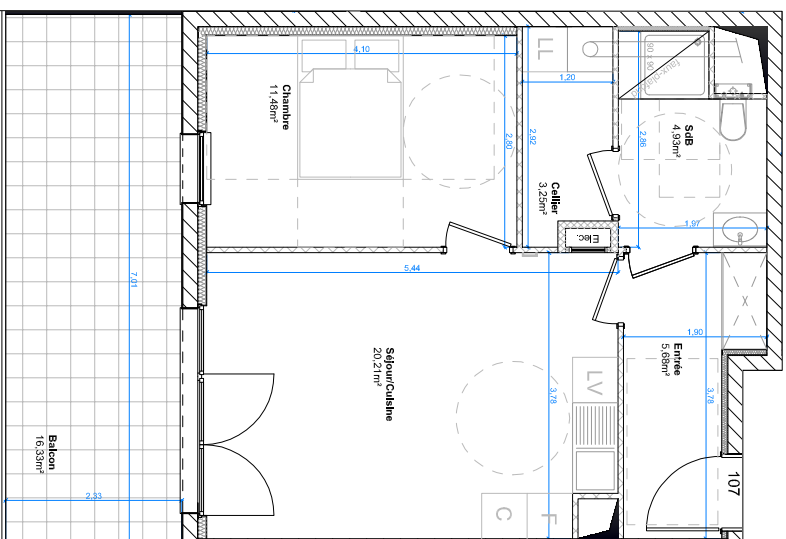

#### Document non contractuel

Des modifications sont susceptibles d'être apportées en fonction des nécessités techniques et administratives de la réalisation, tant en ce qui concerne les dimensions libres que l'équipement. Les surfaces sont approximatives. Les recombées de soffites, faux-plafonds, canalisations, bec, sont mentionnées à titre indicatif. Le mobilier, les arbruses et arbres à hautes tiges sont mentionnés à titre indicatif et ne sont pas dus.

Echelle 1 : 100

Date : 05/11/2019