


LES SOLAIRES

2, Chemin du Winkelweg



BRUNSTATT

Bâtiment	Appart.	Type	Niveau
A	111	2P	R+2

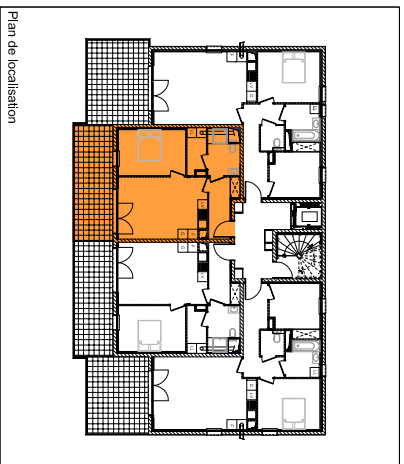

Pièce	Surface
Séjour / Cuisine	20,21m ²
Chambre	11,48m ²
SdB	4,93m ²
Ceiller	3,25m ²
Entrée	5,68m ²
Total	45,55m²

Surface annexes	
Balcon	16,33m ²

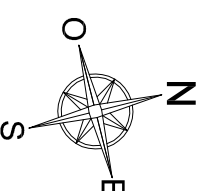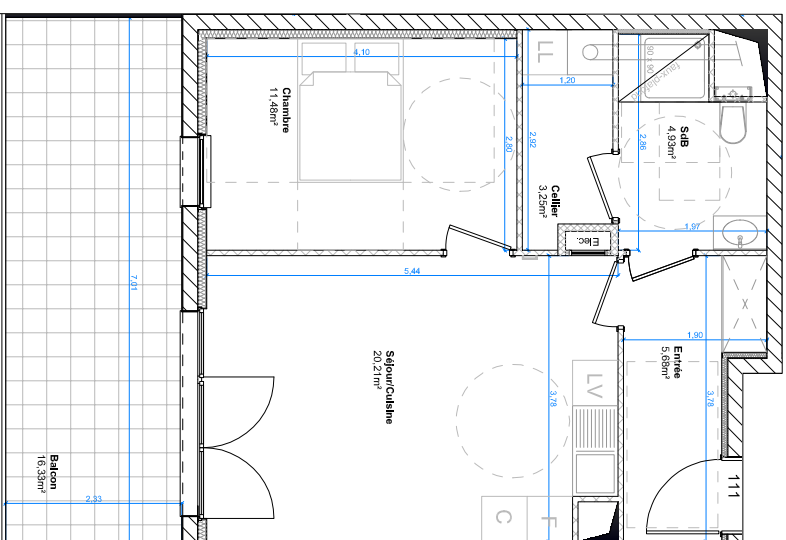

Document non contractuel

Des modifications sont susceptibles d'être apportées en fonction des nécessités techniques et administratives de la réalisation, tant en ce qui concerne les dimensions libres que l'équipement. Les surfaces sont approximatives. Les recombées de soffites, faux-plafonds, canalisations, bec, sont mentionnées à titre indicatif. Le mobilier, les arbruses et arbres à hautes tiges sont mentionnés à titre indicatif et ne sont pas dus.

Echelle 1 : 100

Date : 05/11/2019