


LES SOLAIRES



2, Chemin du Winkelweg BRUNSTATT

Bâtiment	Appart.	Type	Niveau
A	114	2P	R+3

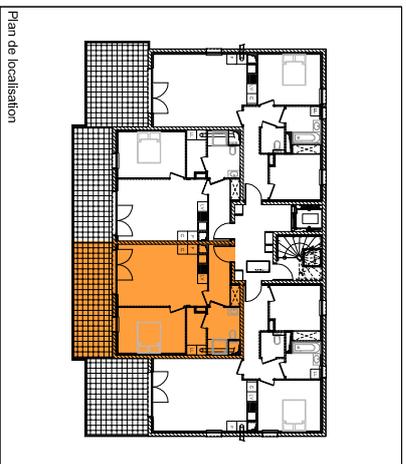

Pièce	Surface
Séjour / Cuisine	20,21m ²
Chambre	11,48m ²
SdB	4,93m ²
Ceiller	3,25m ²
Entrée	5,68m ²
Total	45,55m²

Surface annexes	16,33m ²
Balcon	

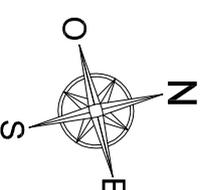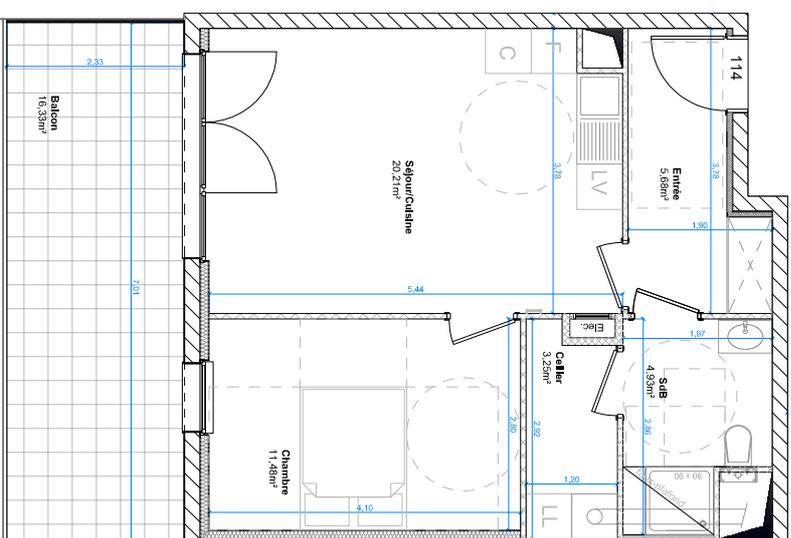

Document non contractuel

Des modifications sont susceptibles d'être apportées en fonction des nécessités techniques et administratives de la réalisation, tant en ce qui concerne les dimensions libres que l'équipement. Les surfaces sont approximatives. Les relobées de soffites, faux-plafonds, canalisations, bec, sont mentionnées à titre indicatif. Le mobilier, les arbusies et arbres à hautes tiges sont mentionnés à titre indicatif et ne sont pas dus.

Echelle 1 : 100

Date : 05/11/2019